Sanierung altes Lagerhaus, Davidstrasse 40 - 46

Fassaden 1:600

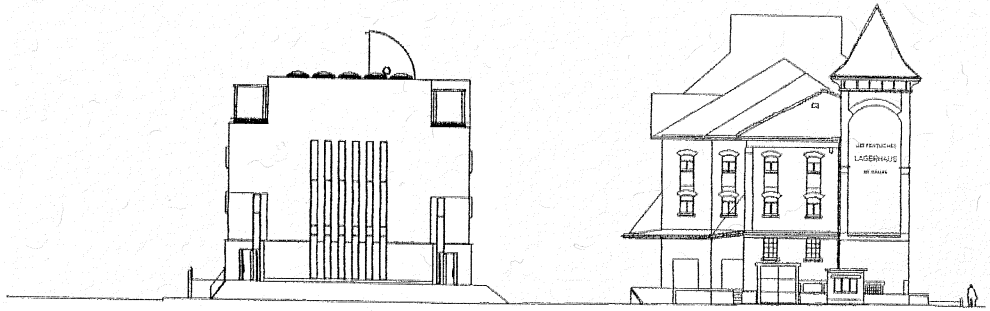

SÜDWESTANSICHT BESTAND

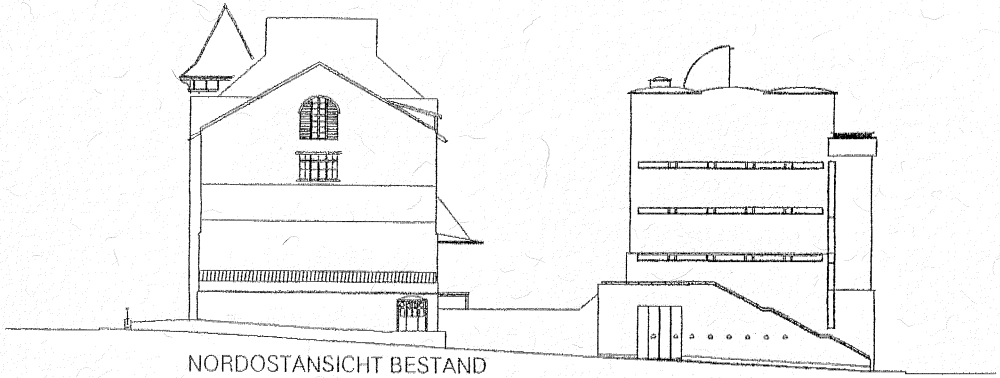

NORDOSTANSICHT BESTAND

SÜDOSTANSICHT BESTAND

NORDWESTANSICHT HOF BESTAND

Sanierung altes Lagerhaus, Davidstrasse 40 - 46
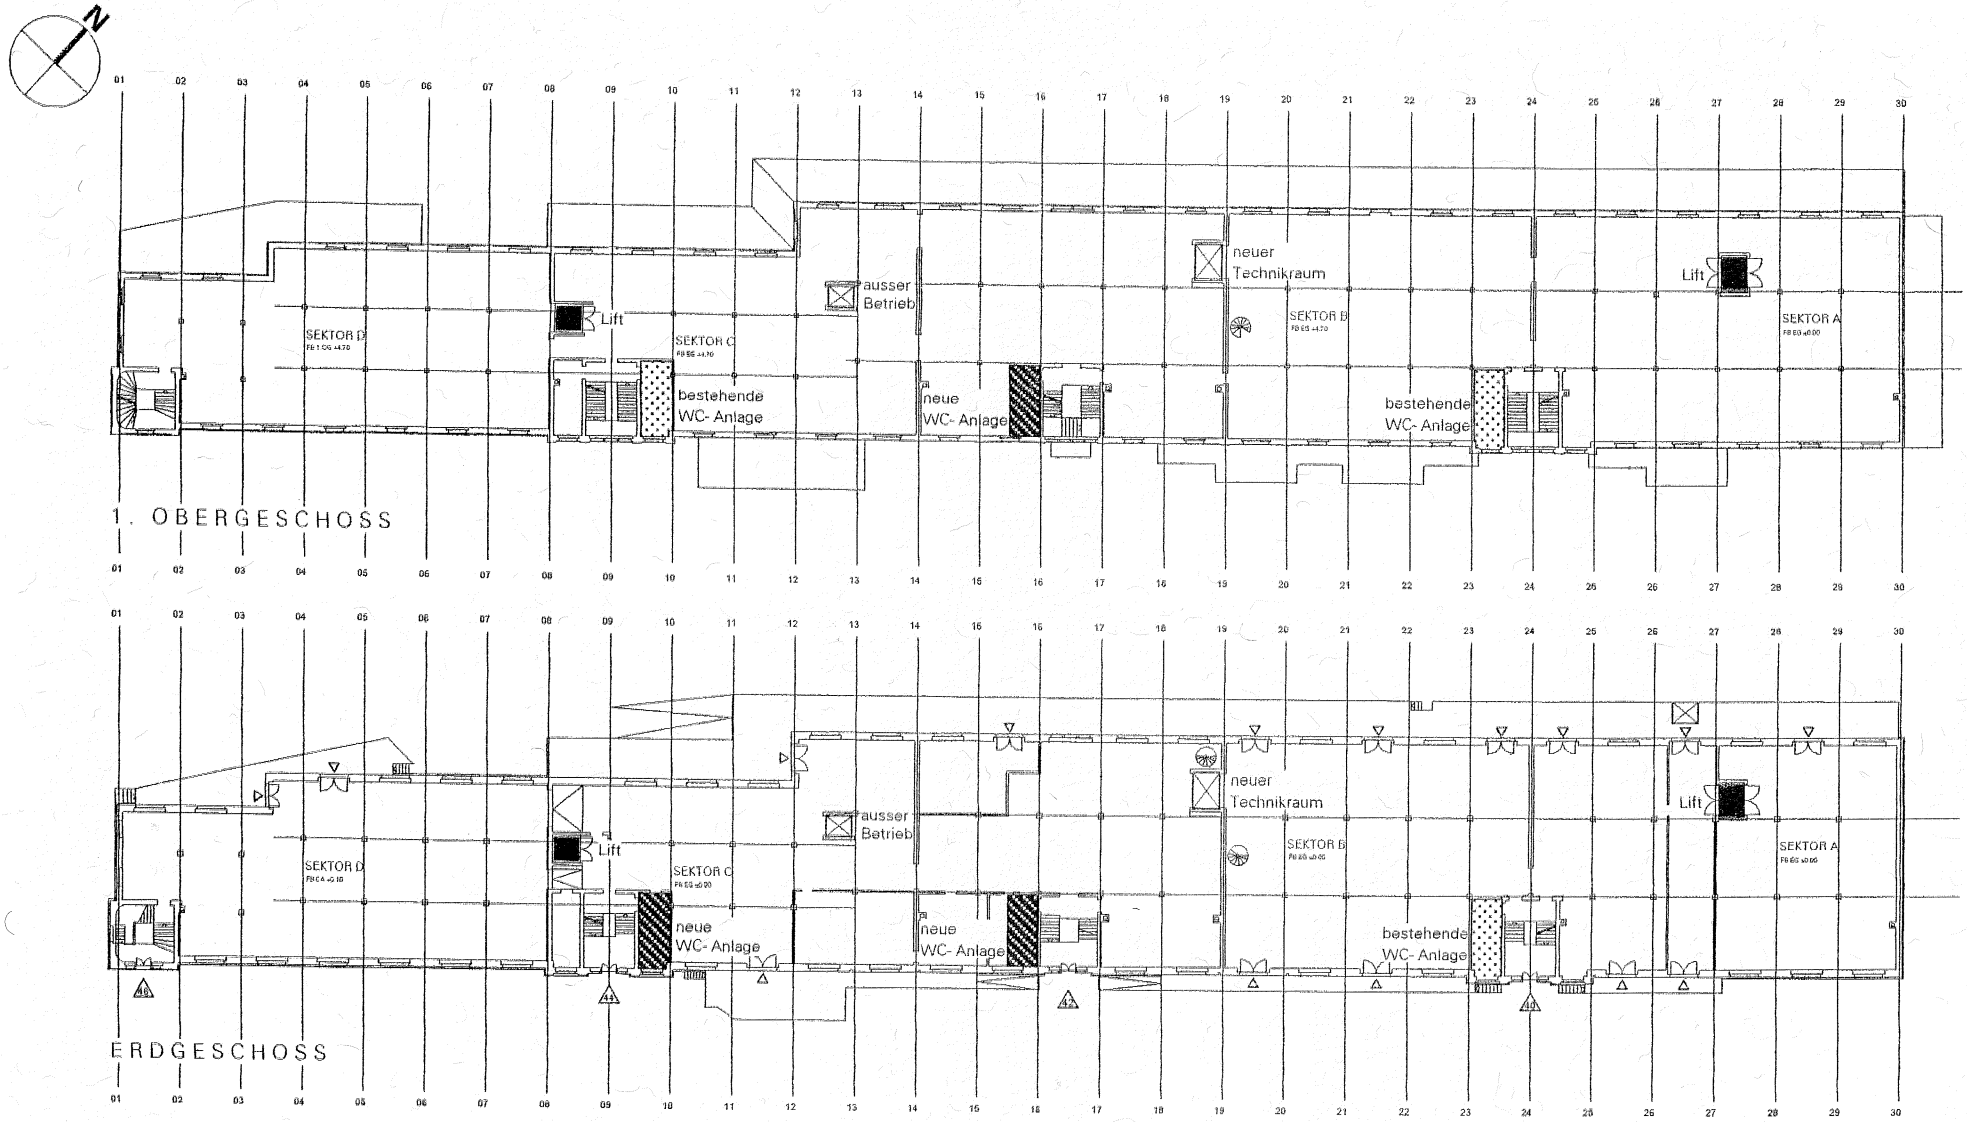
Grundrisse 1:600