


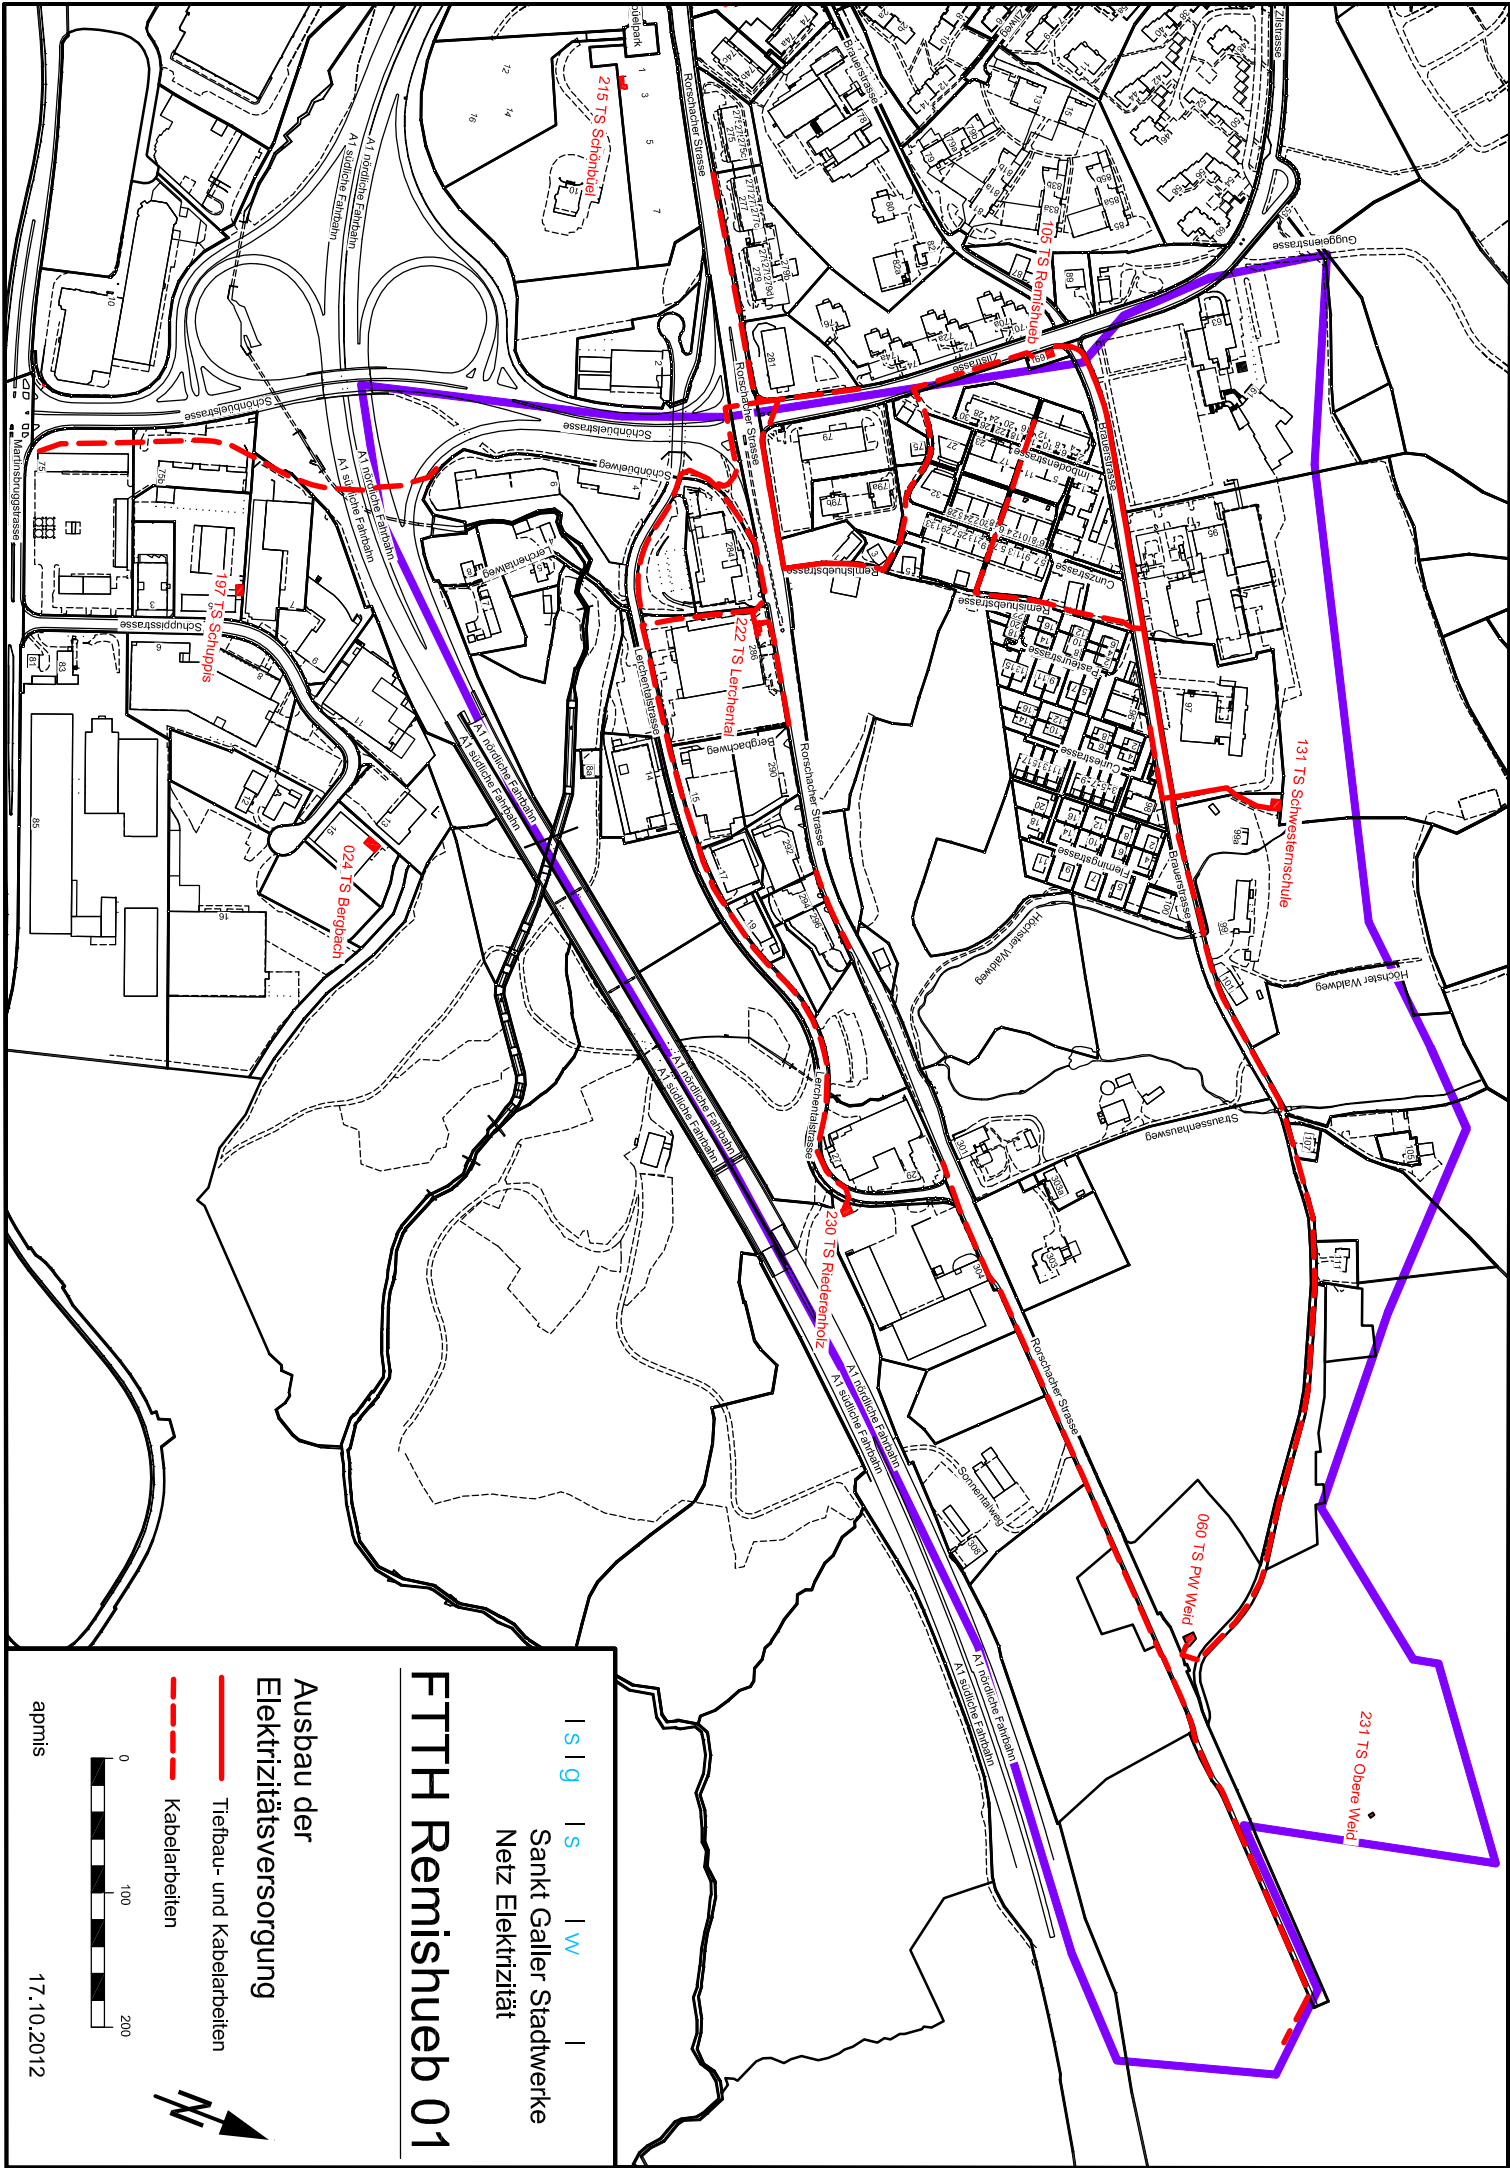

| s | g | s | w |
Sankt Galler Stadtwerke
Netz Elektrizität

FTTH Remishueb 01

Ausbau der
Elektrizitätsversorgung

- Tiefbau- und Kabelarbeiten
- Kabelarbeiten

