


Übersicht Verbindungsleitung 1 : 125

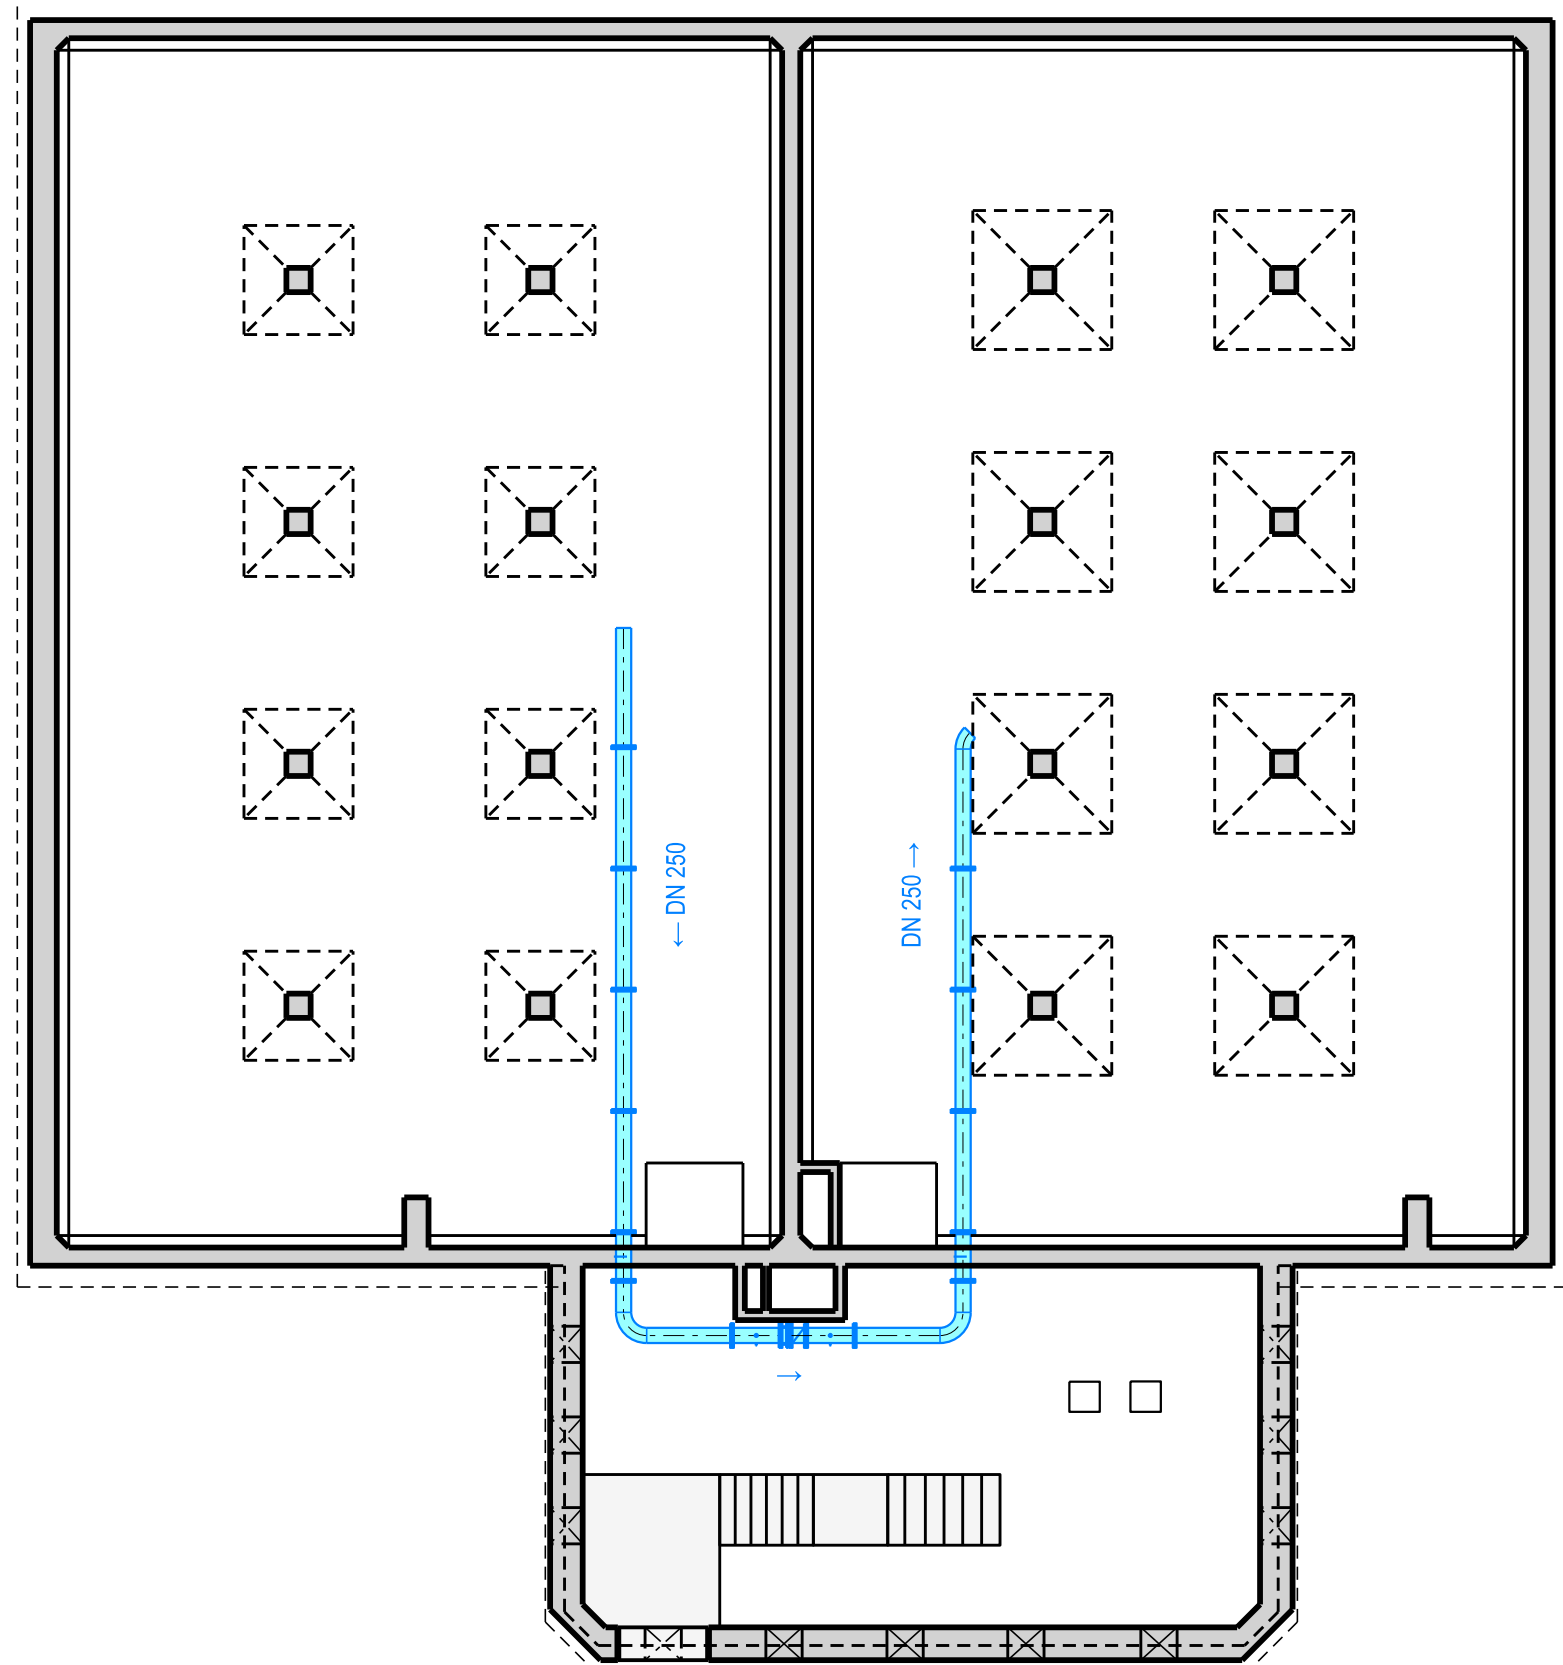

Legende

Geschweisste Formstücke aus Chromstahl V2A

Bohrungen bei Ausführung der bestehender Drucktüre anpassen.
Angabebohrungen beziehen sich auf Verröhrung.
Die bestehenden Rohrlager werden ersetzt durch verstellbare
Chromstahl-Rohrunterstützungen.

- Neue Quellzulaufleitung
DN 100 bis DN 250
- Neue Einspeisung und Entnahmeführung
DN 100 bis DN 300
- Neue Verbindungsleitung Wasserkammern
DN 250
- Neue Entleerungs- und Überlaufleitung
DN 100 bis DN 250
- Neue Entleerungsleitung aus Polyethylen
PE 180
- Bestehende Leitungen (bleiben bestehen)
DN 100 bis DN 300
- Bestehende Pumphilfsleitungen (bleiben bestehen)
DN 40 bis DN 250



Sanierung Reservoir Scheitlinsbüchel

Bauprojekt

Bauwerks- und Installationsplan

Grundriss 1 : 25

Übersicht 1 : 125

Plan Nr. 2023 / 11

Format: 60 x 126 cm

Entwurf	Gezeichnet	Kontrolliert	Datum
EL	AG		??:??:????
			Änd.
			Änd.
			Änd.