


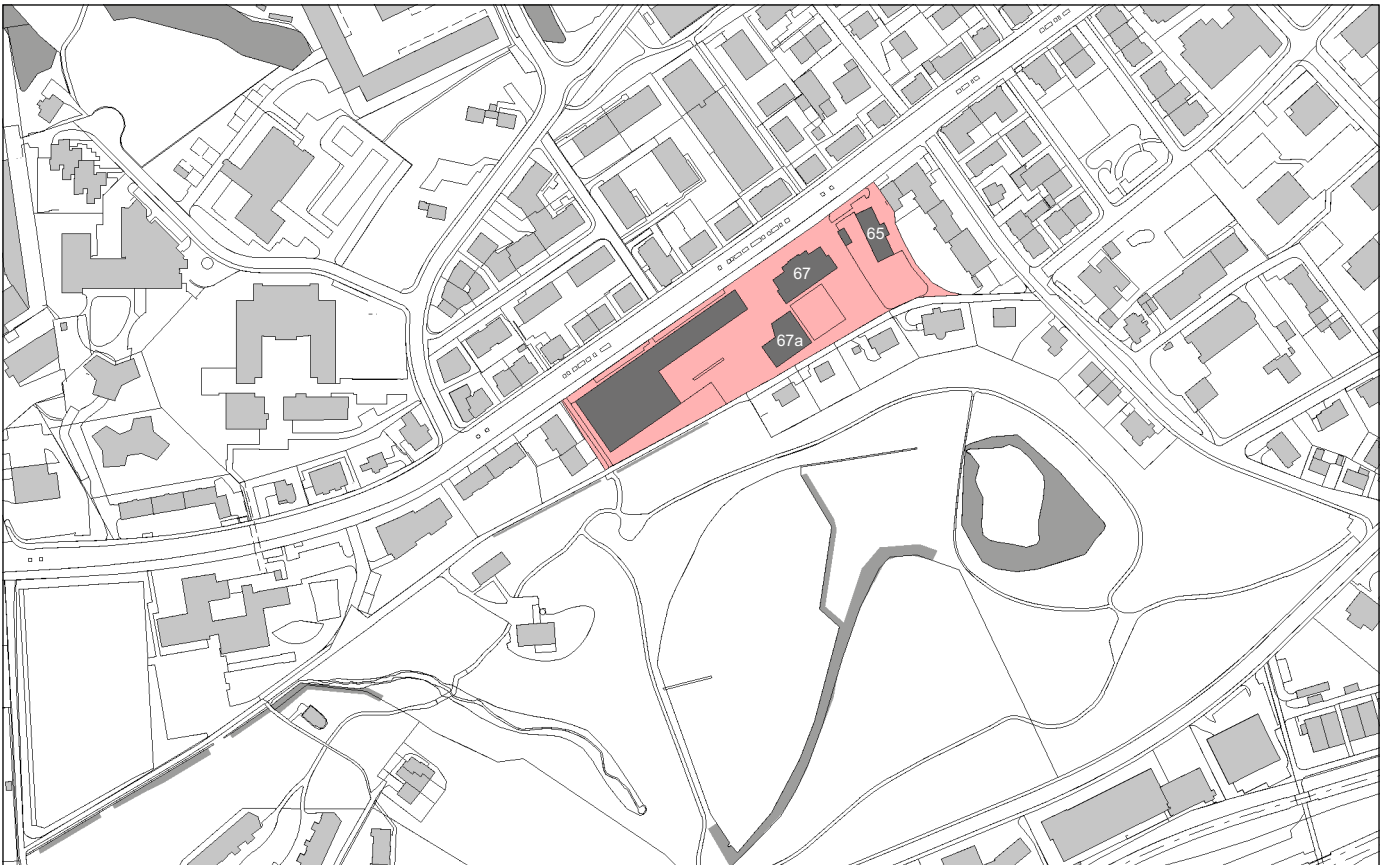


**Schulanlage Schönenwegen; Aufwertung Umgebung, Fassadenbegrünung, technische Kühlung**  
Luftaufnahme, Situation

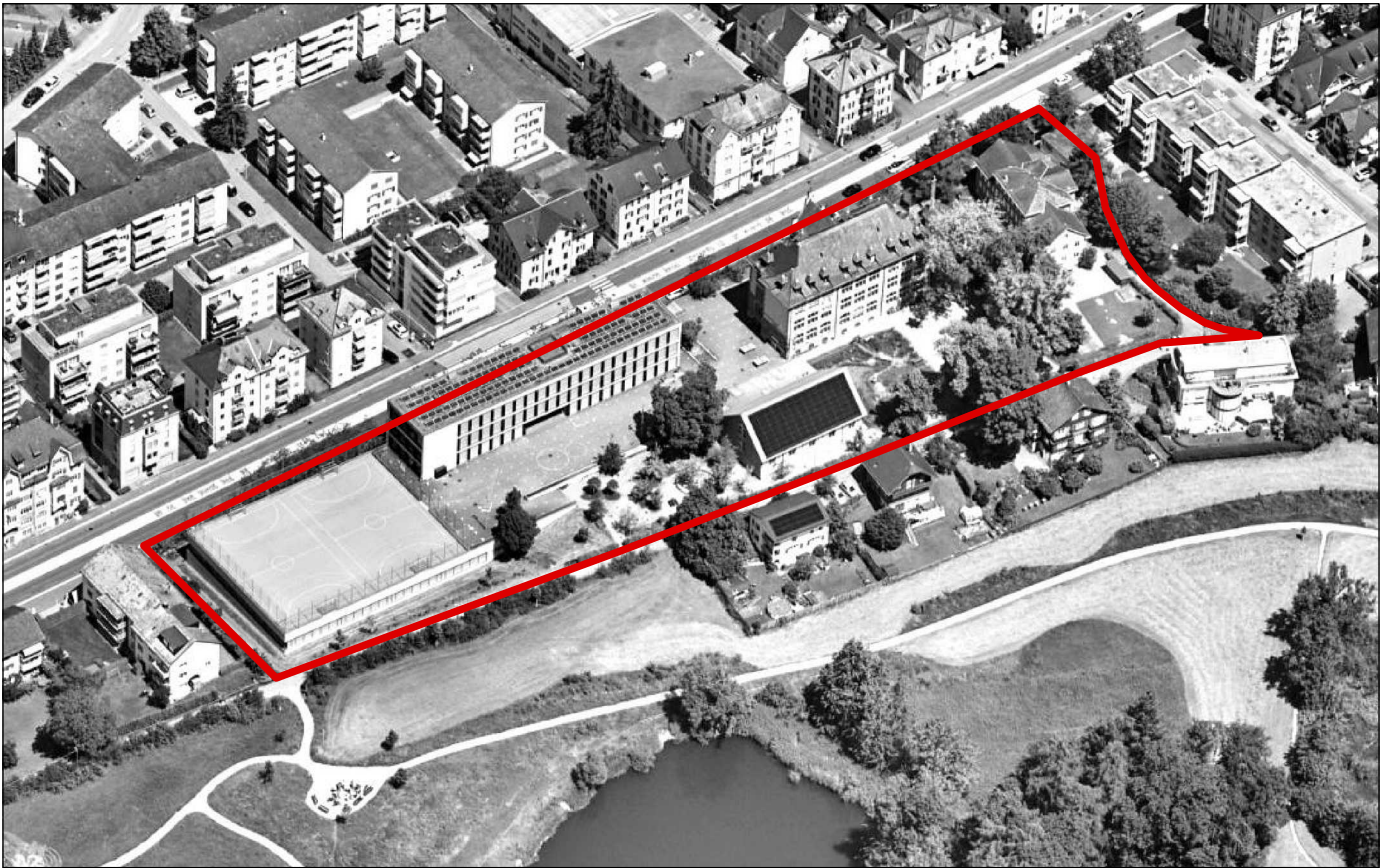

**Schulanlage Schönenwegen; Aufwertung Umgebung, Fassadenbegrünung, technische Kühlung**  
Umgebungsplan

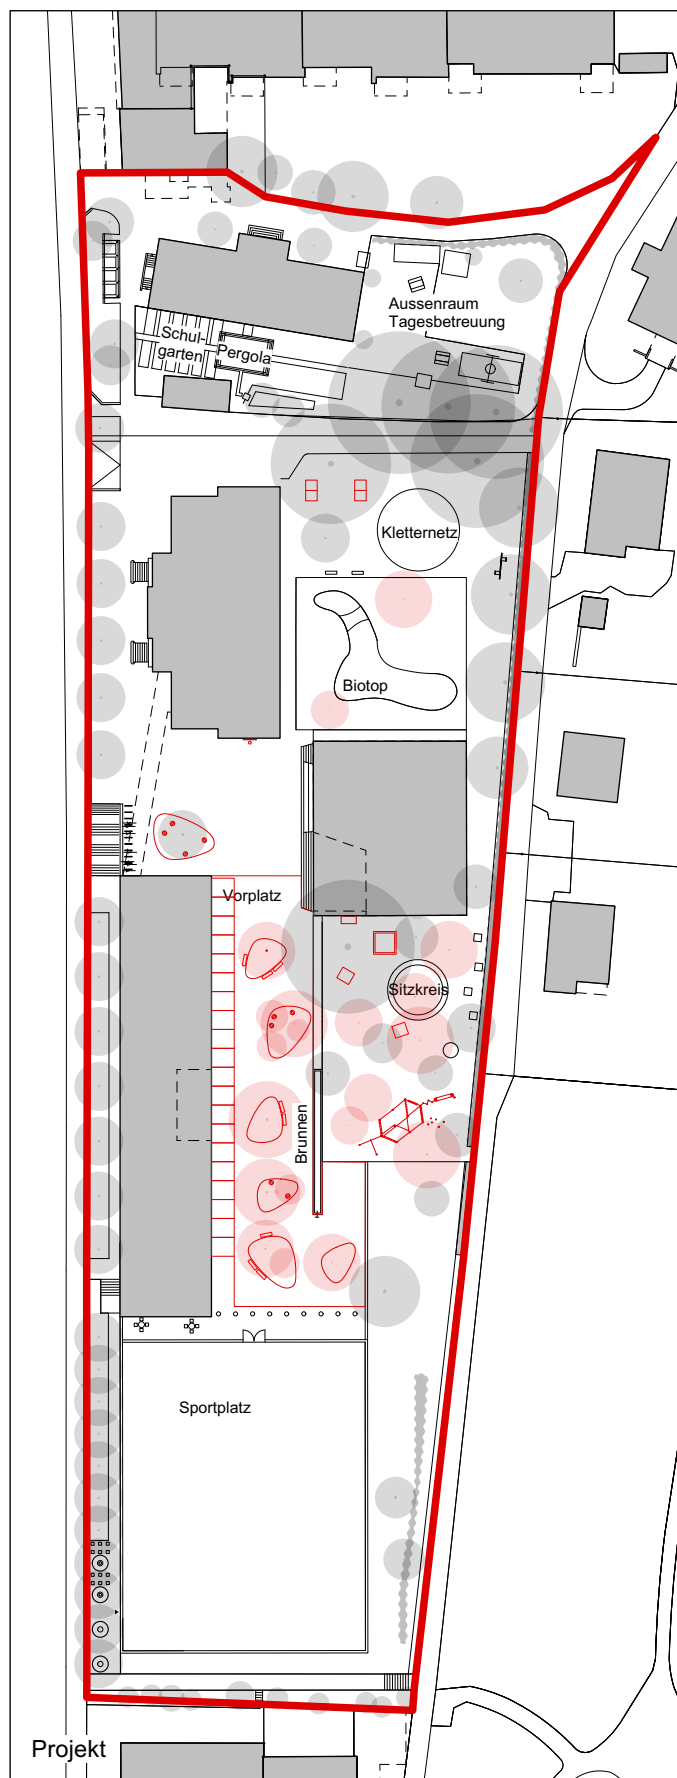

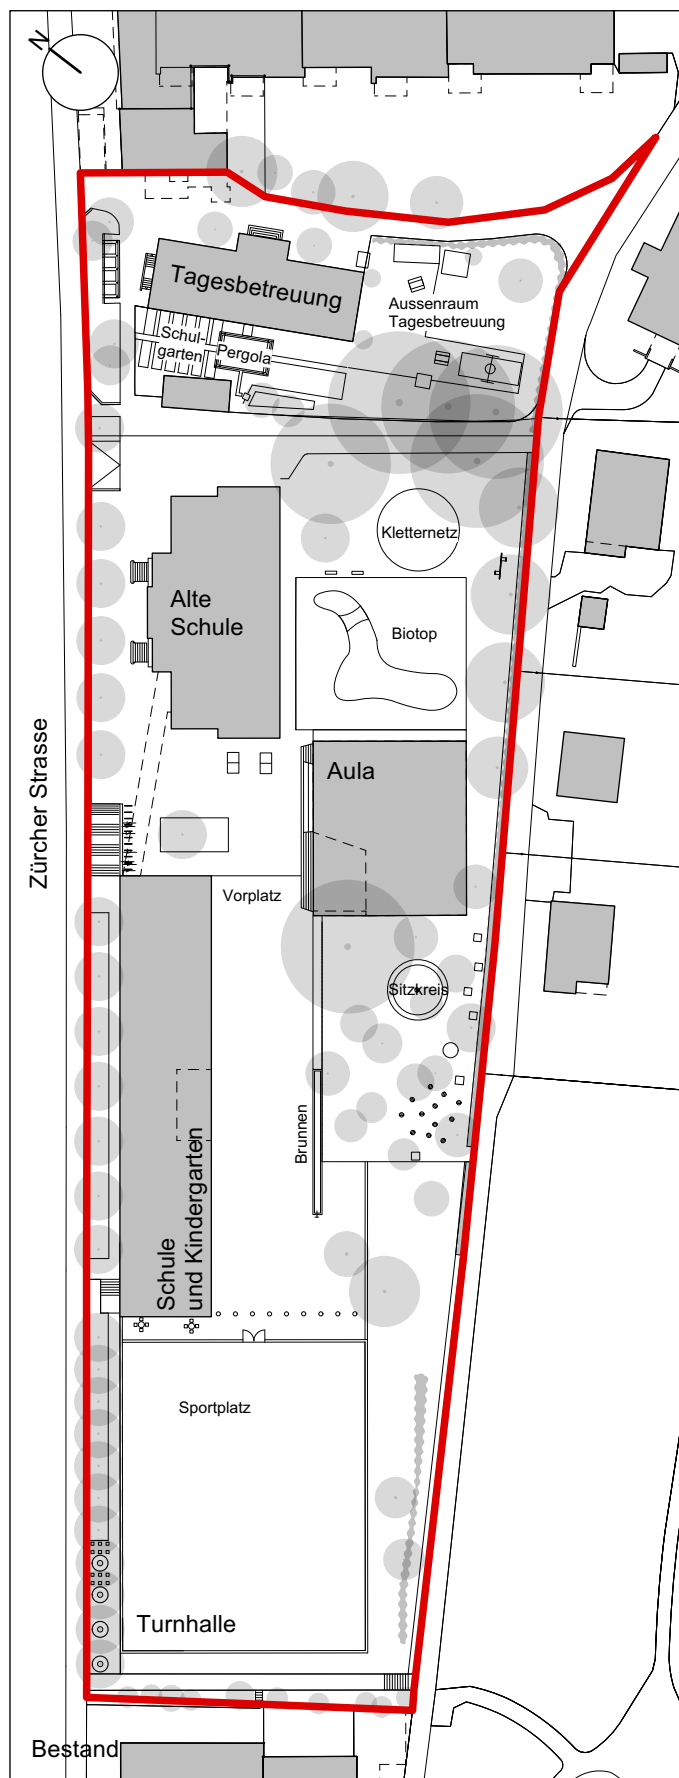

**Schulanlage Schönenwegen; Aufwertung Umgebung, Fassadenbegrünung, technische Kühlung**  
Südfassade

