


Fachhochschulzentrum

Verkehrskonzept

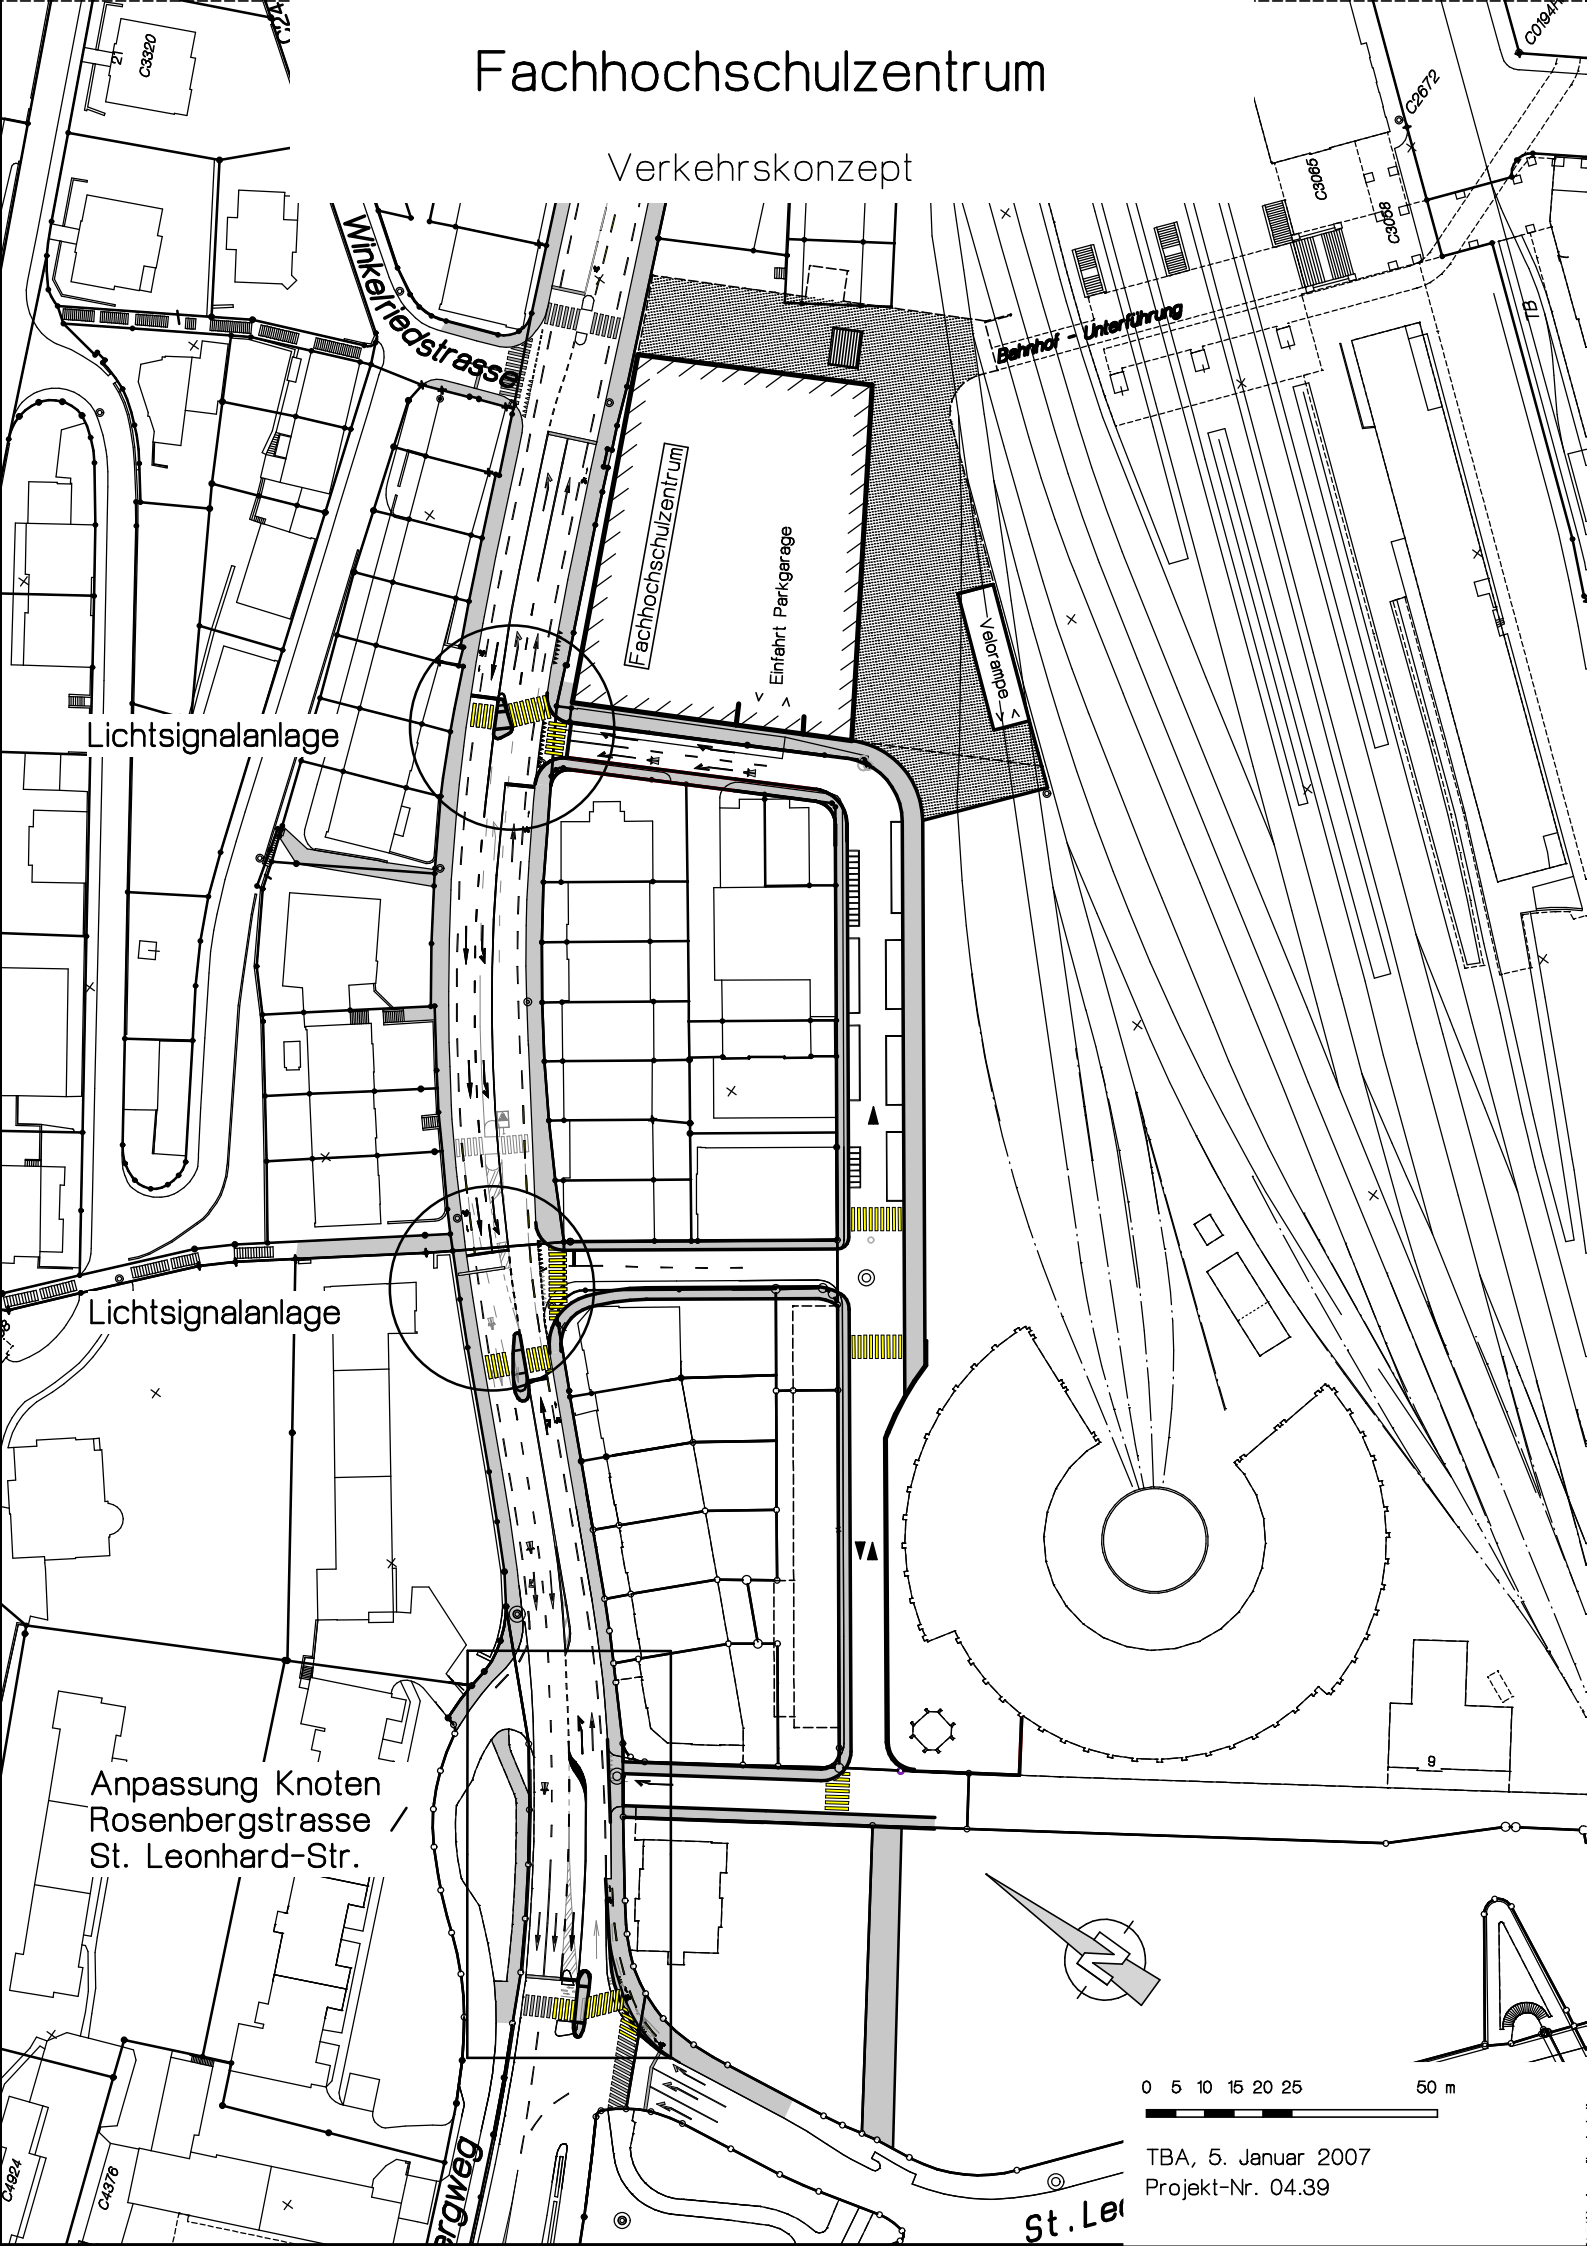

0 5 10 15 20 25 50 m

TBA, 5. Januar 2007
Projekt-Nr. 04.39

St. Leonhard-Str.