


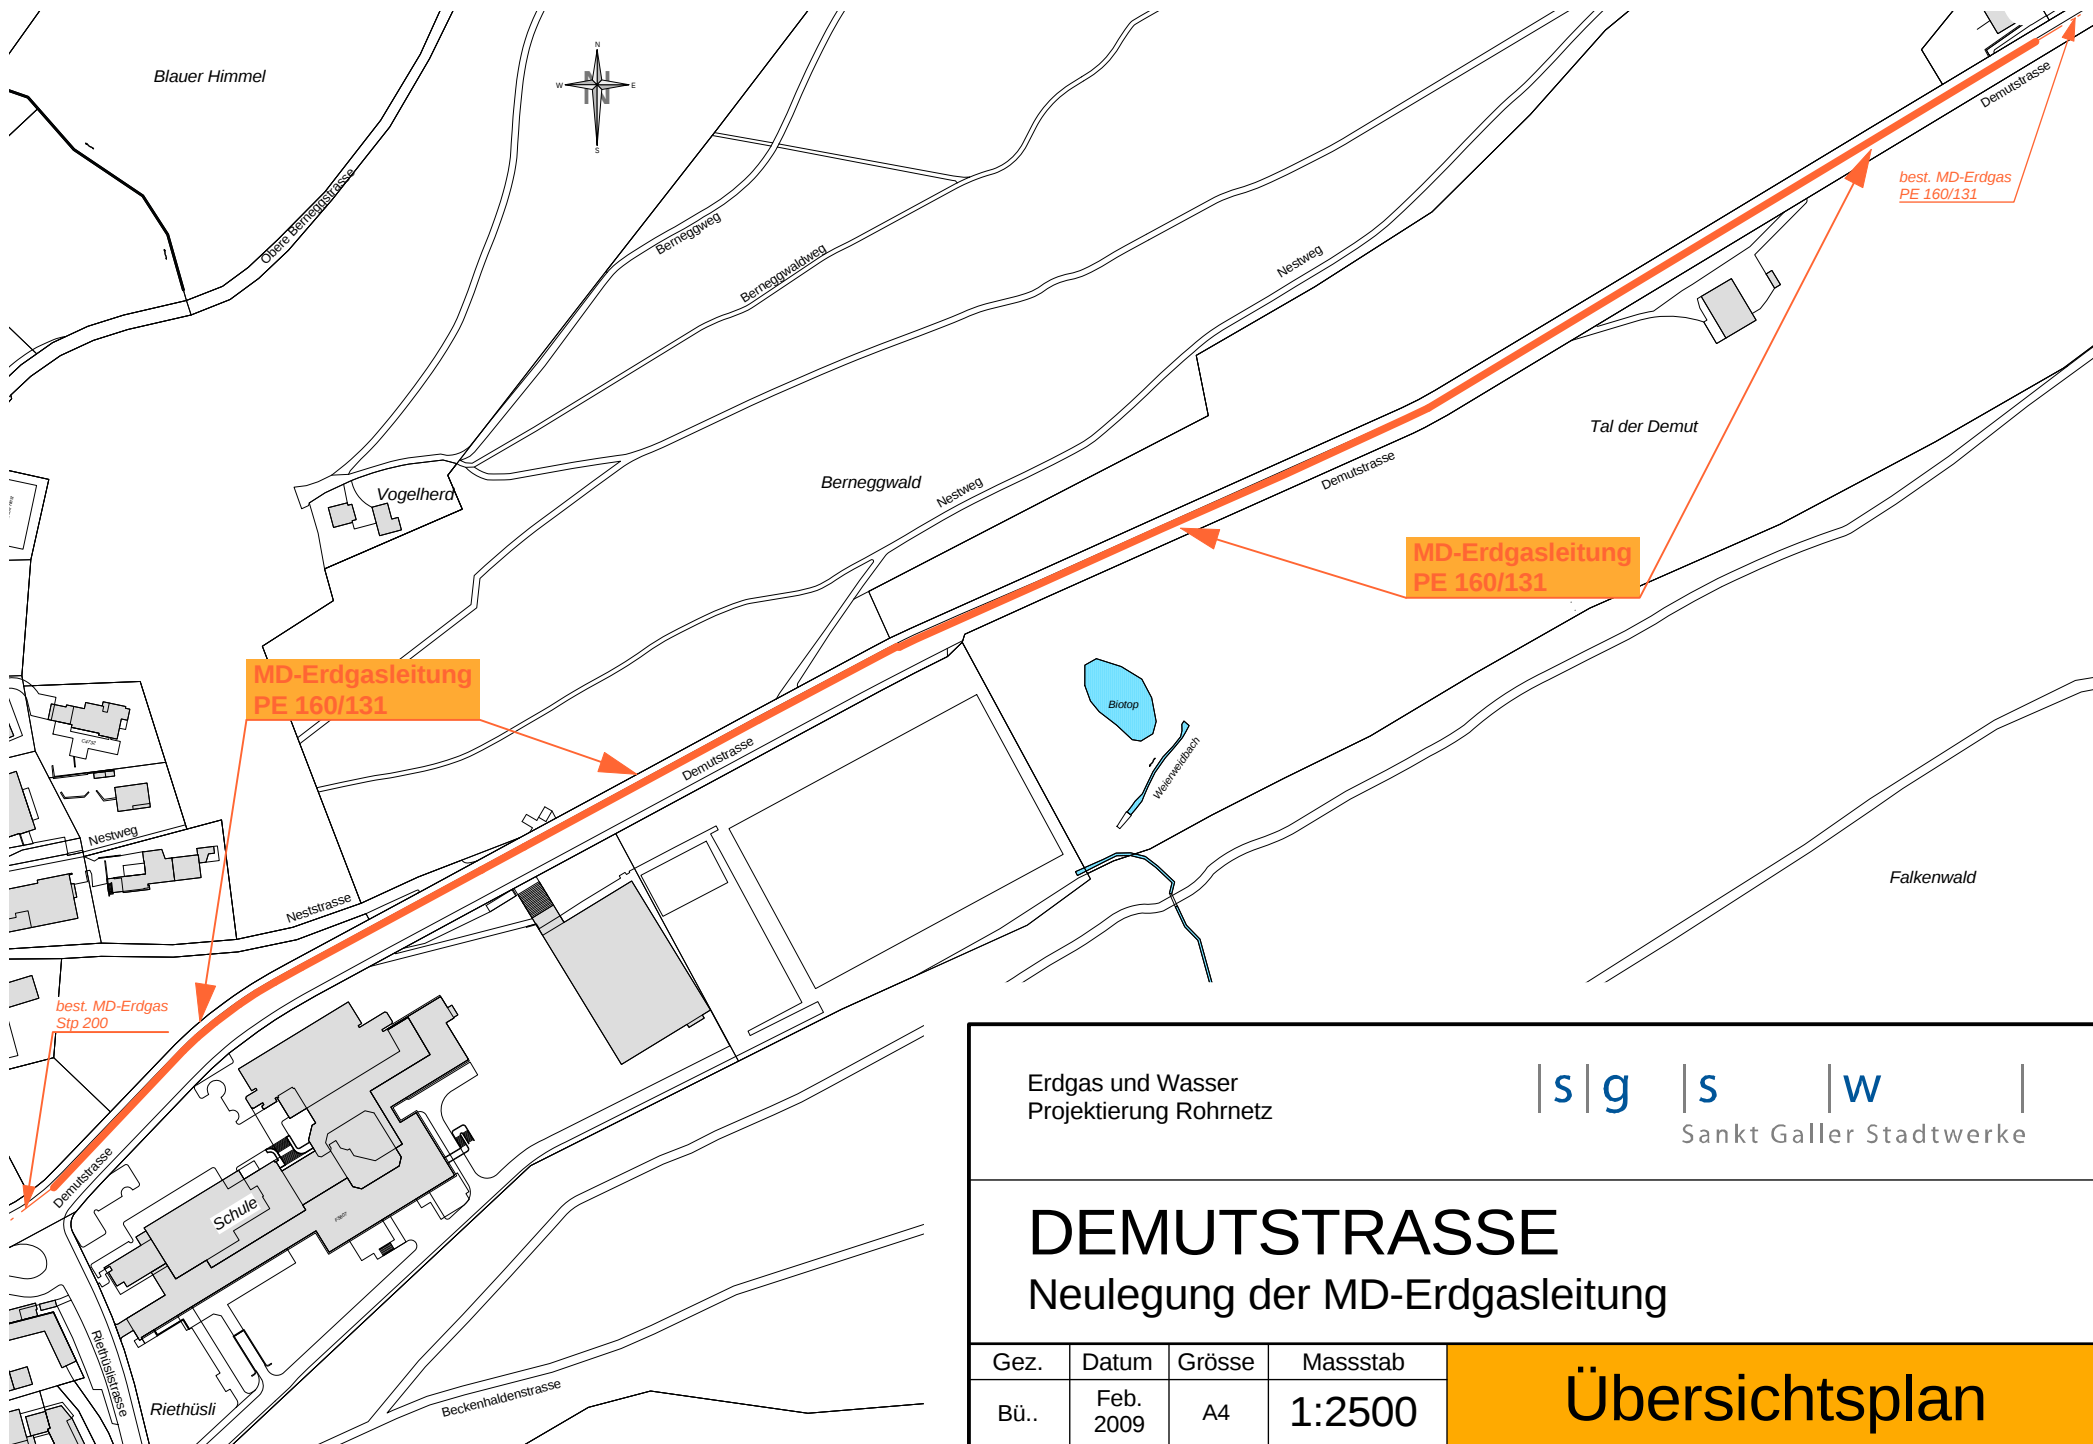

Erdgas und Wasser
Projektierung Rohrnetz

| s | g | s | w |
Sankt Galler Stadtwerke

DEMUTSTRASSE

Neulegung der MD-Erdgasleitung

Gez.	Datum	Grösse	Massstab
Bü..	Feb. 2009	A4	1:2500

Übersichtsplan