


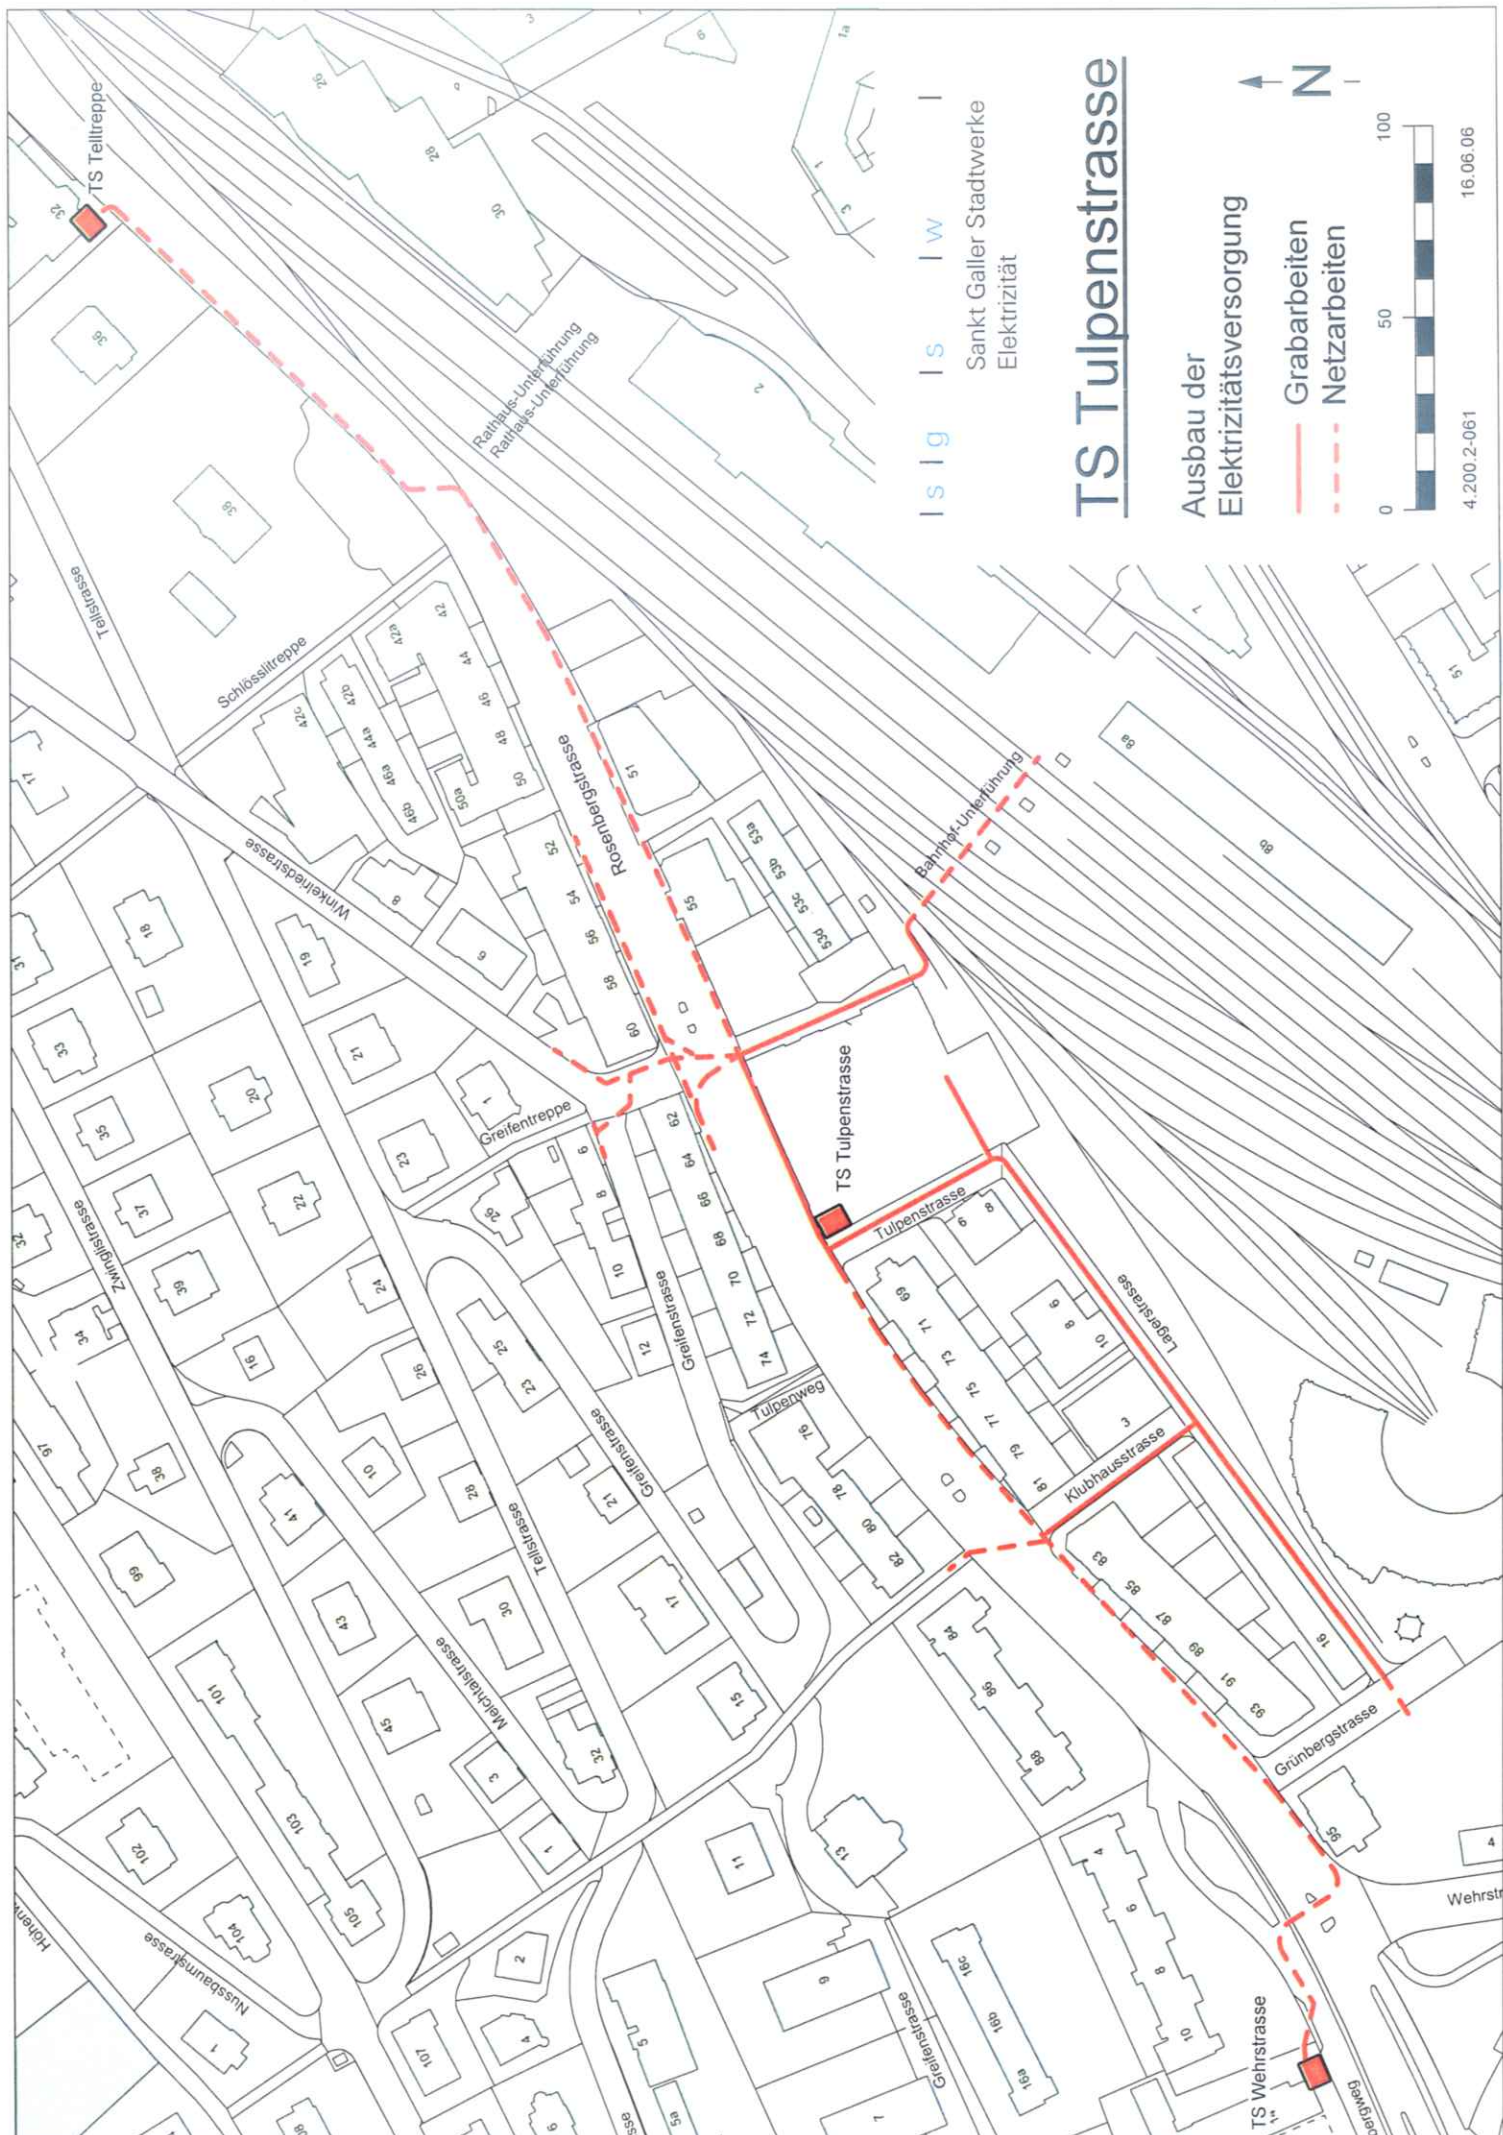


isig | s | w |
Sankt Galler Stadwerke
Elektrizität

TS Tulpenstrasse

Ausbau der
Elektrizitätsversorgung

- Grabarbeiten
- - - Netzarbeiten

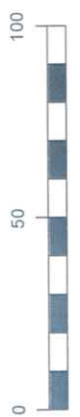

4.200.2-061

16.06.06