


**Regenrückhaltebecken Zwinglistrassen 2+4**

Abschnitt Haus Nr. 3 - Knottergässlein  
**Kanalerneuerung**

Übersicht 1 : 500

Ausführungsprojekt

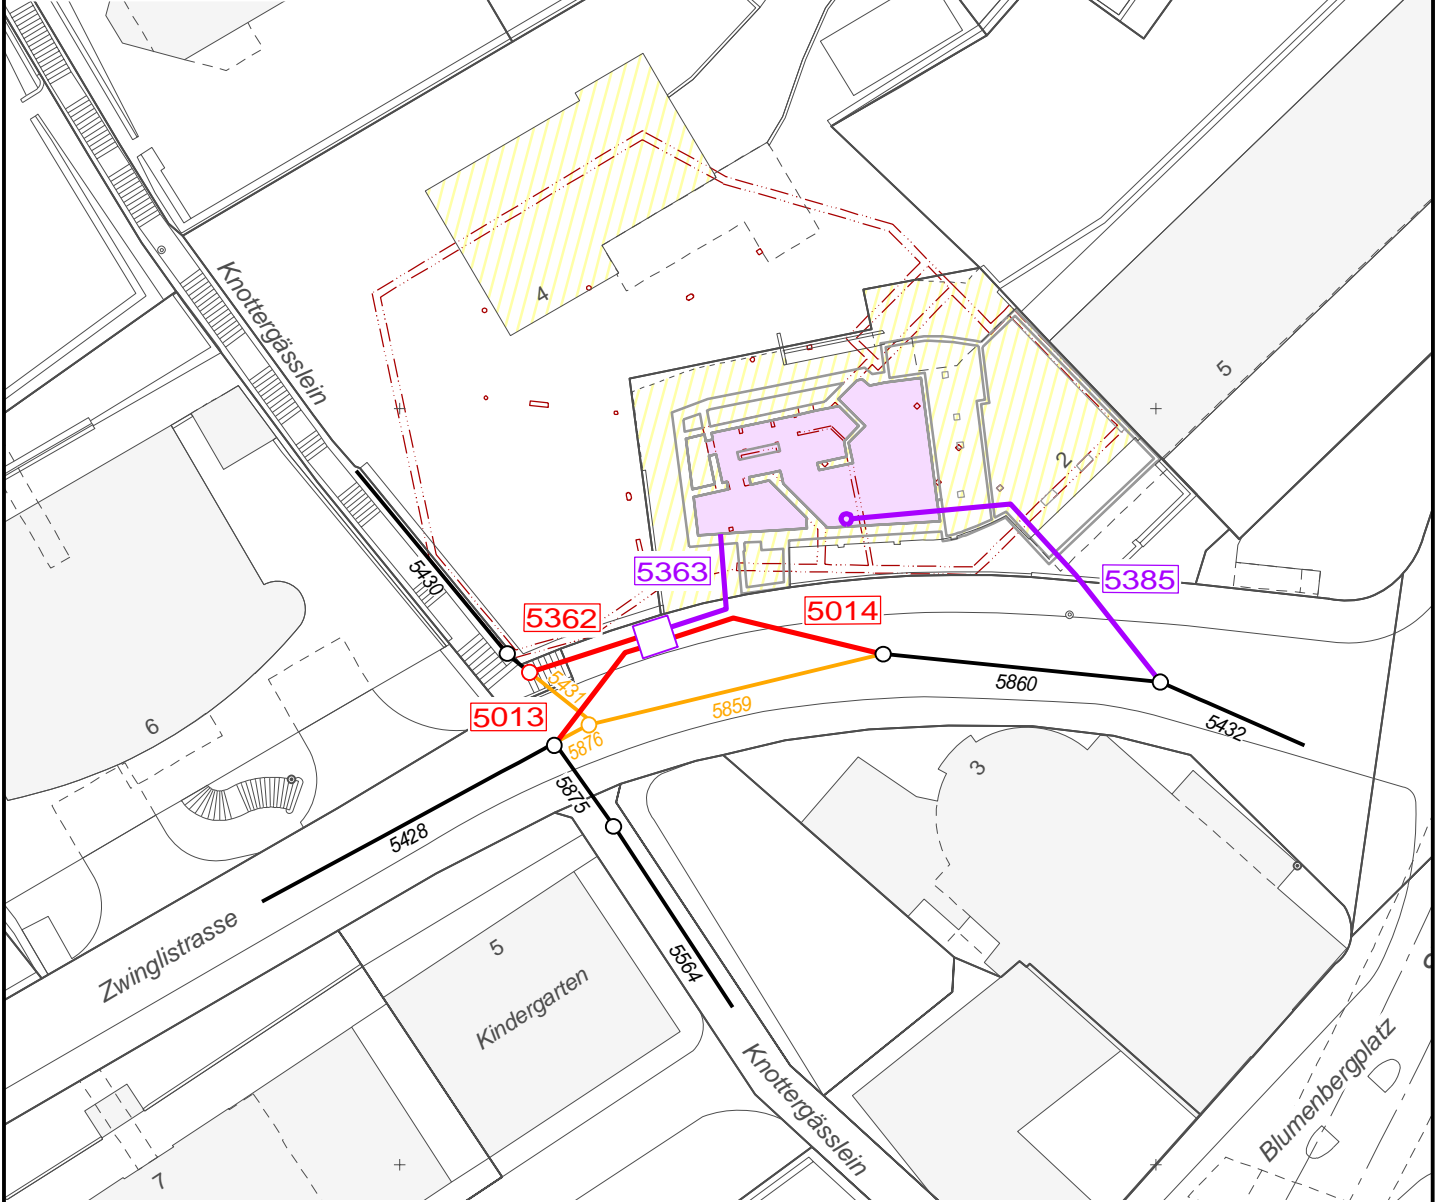

**LEGENDE :**

- 5860 best. Kanalisation
- 5014 5363 proj. Kanalerneuerung  
Halftung Nr. (Projekt)
- proj. Regenrückhaltebecken
- geplante Überbauung
- 5859 best. Kanal-Ausserbetriebnahme  
(verfüllen)
- best. Gebäude Abbruch

