


Ausbau

# Buswendeplatz Heiligkreuz

Übersichtsplan 1:500

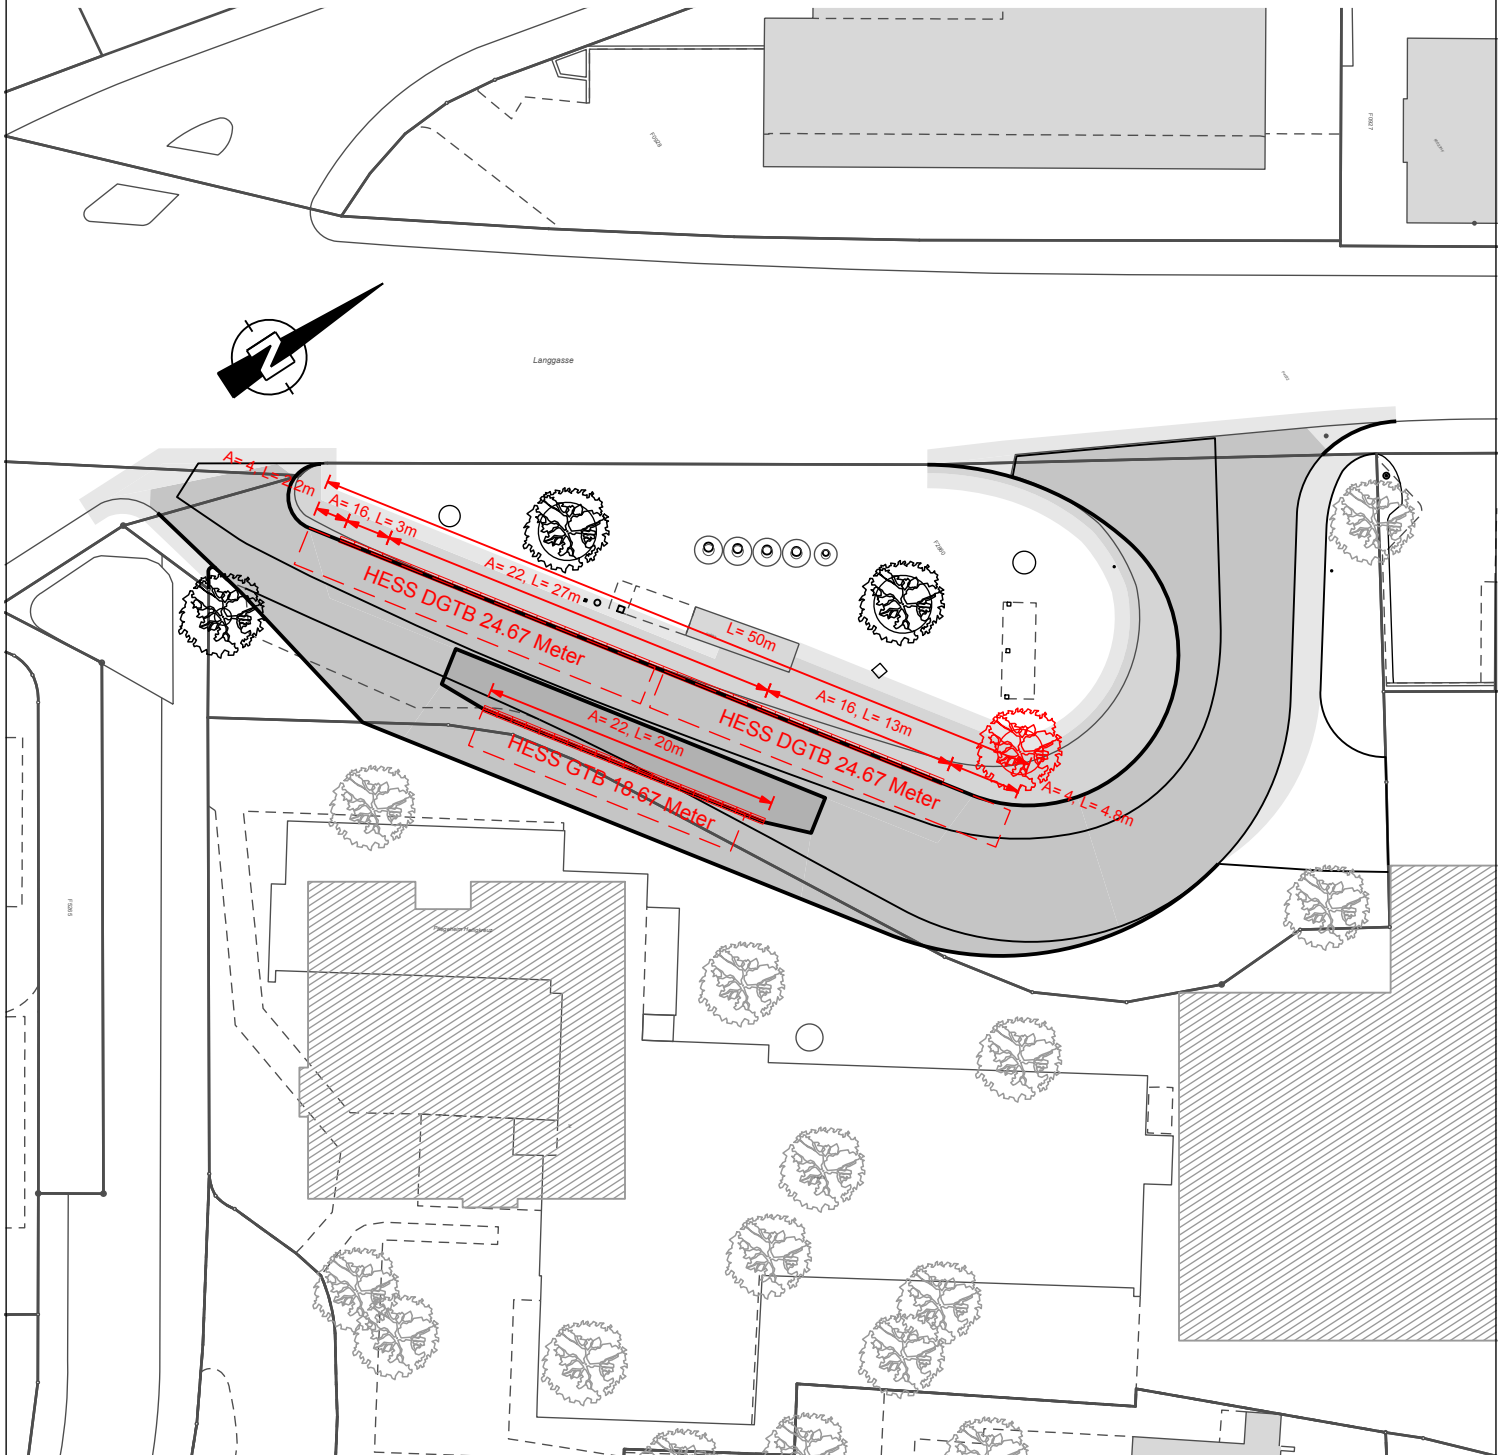

wälli

Ingenieure

## Legende:



Projekt Buswendeplatz

3105-0415-110 / Übersichtsplan 1:500 / 27.01.2020 / ano

0 m      12.5 m      25 m