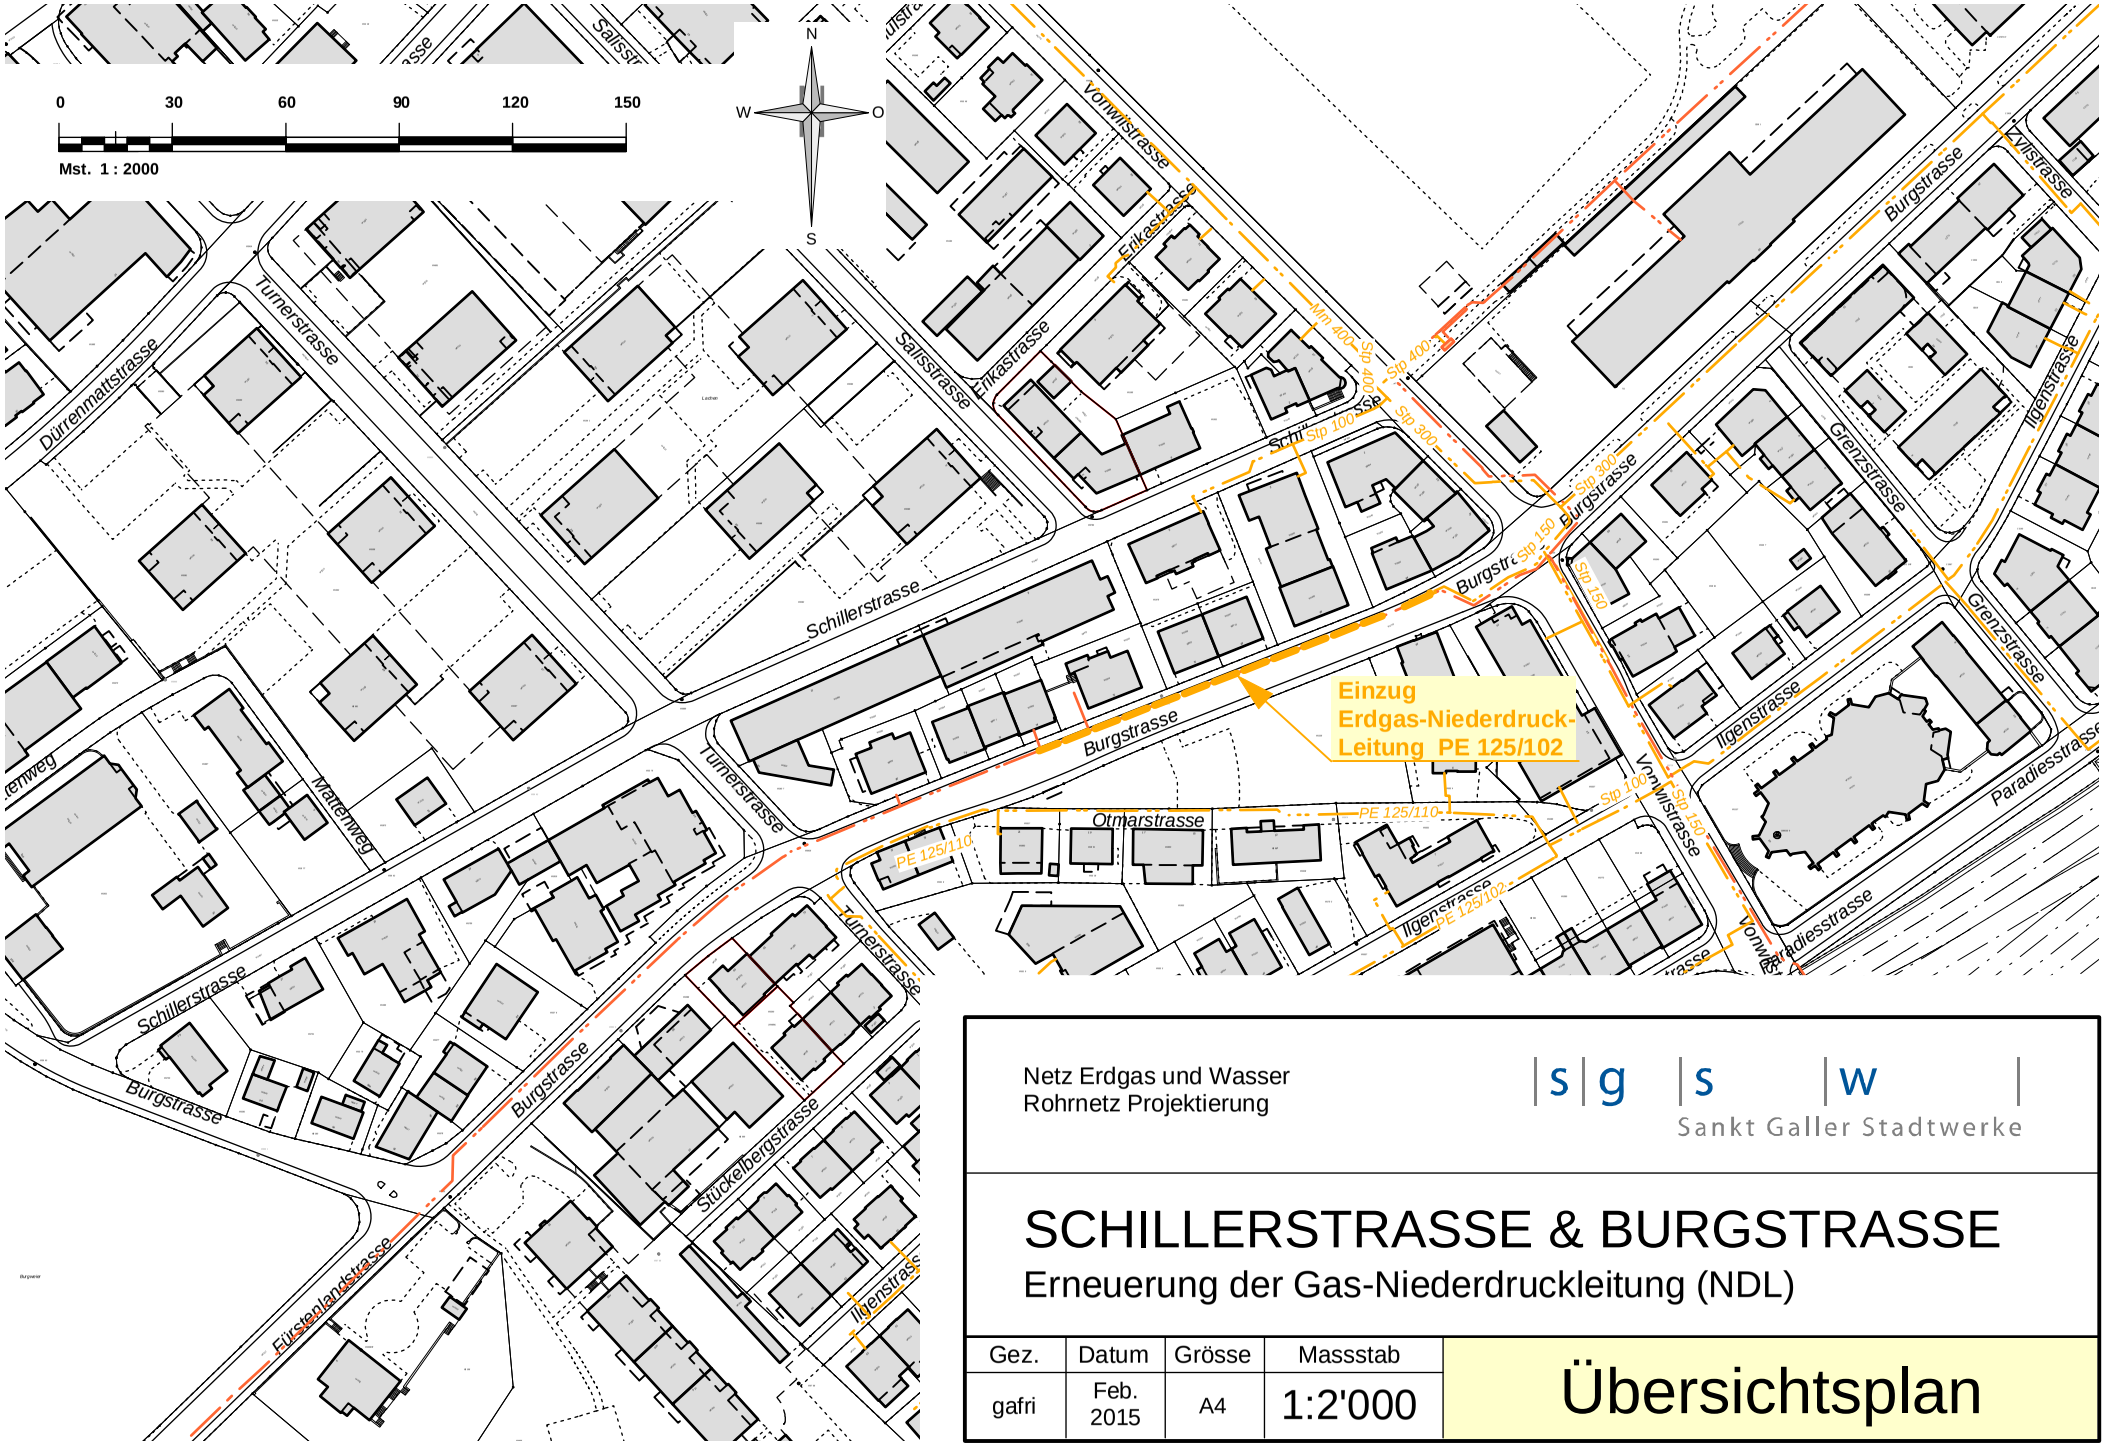

Netz Erdgas und Wasser
Rohrnetz Projektierung

sgsw
Sankt Galler Stadtwerke

SCHILLERSTRASSE & BURGSTRASSE

Erneuerung der Gas-Niederdruckleitung (NDL)

Gez.	Datum	Grösse	Massstab	
gafri	Feb. 2015	A4	1:2'000	Übersichtsplan