


Teufener Strasse

Davidstrasse bis Oberstrasse

Teilstrassenplan, Strassenplan 1:1'000

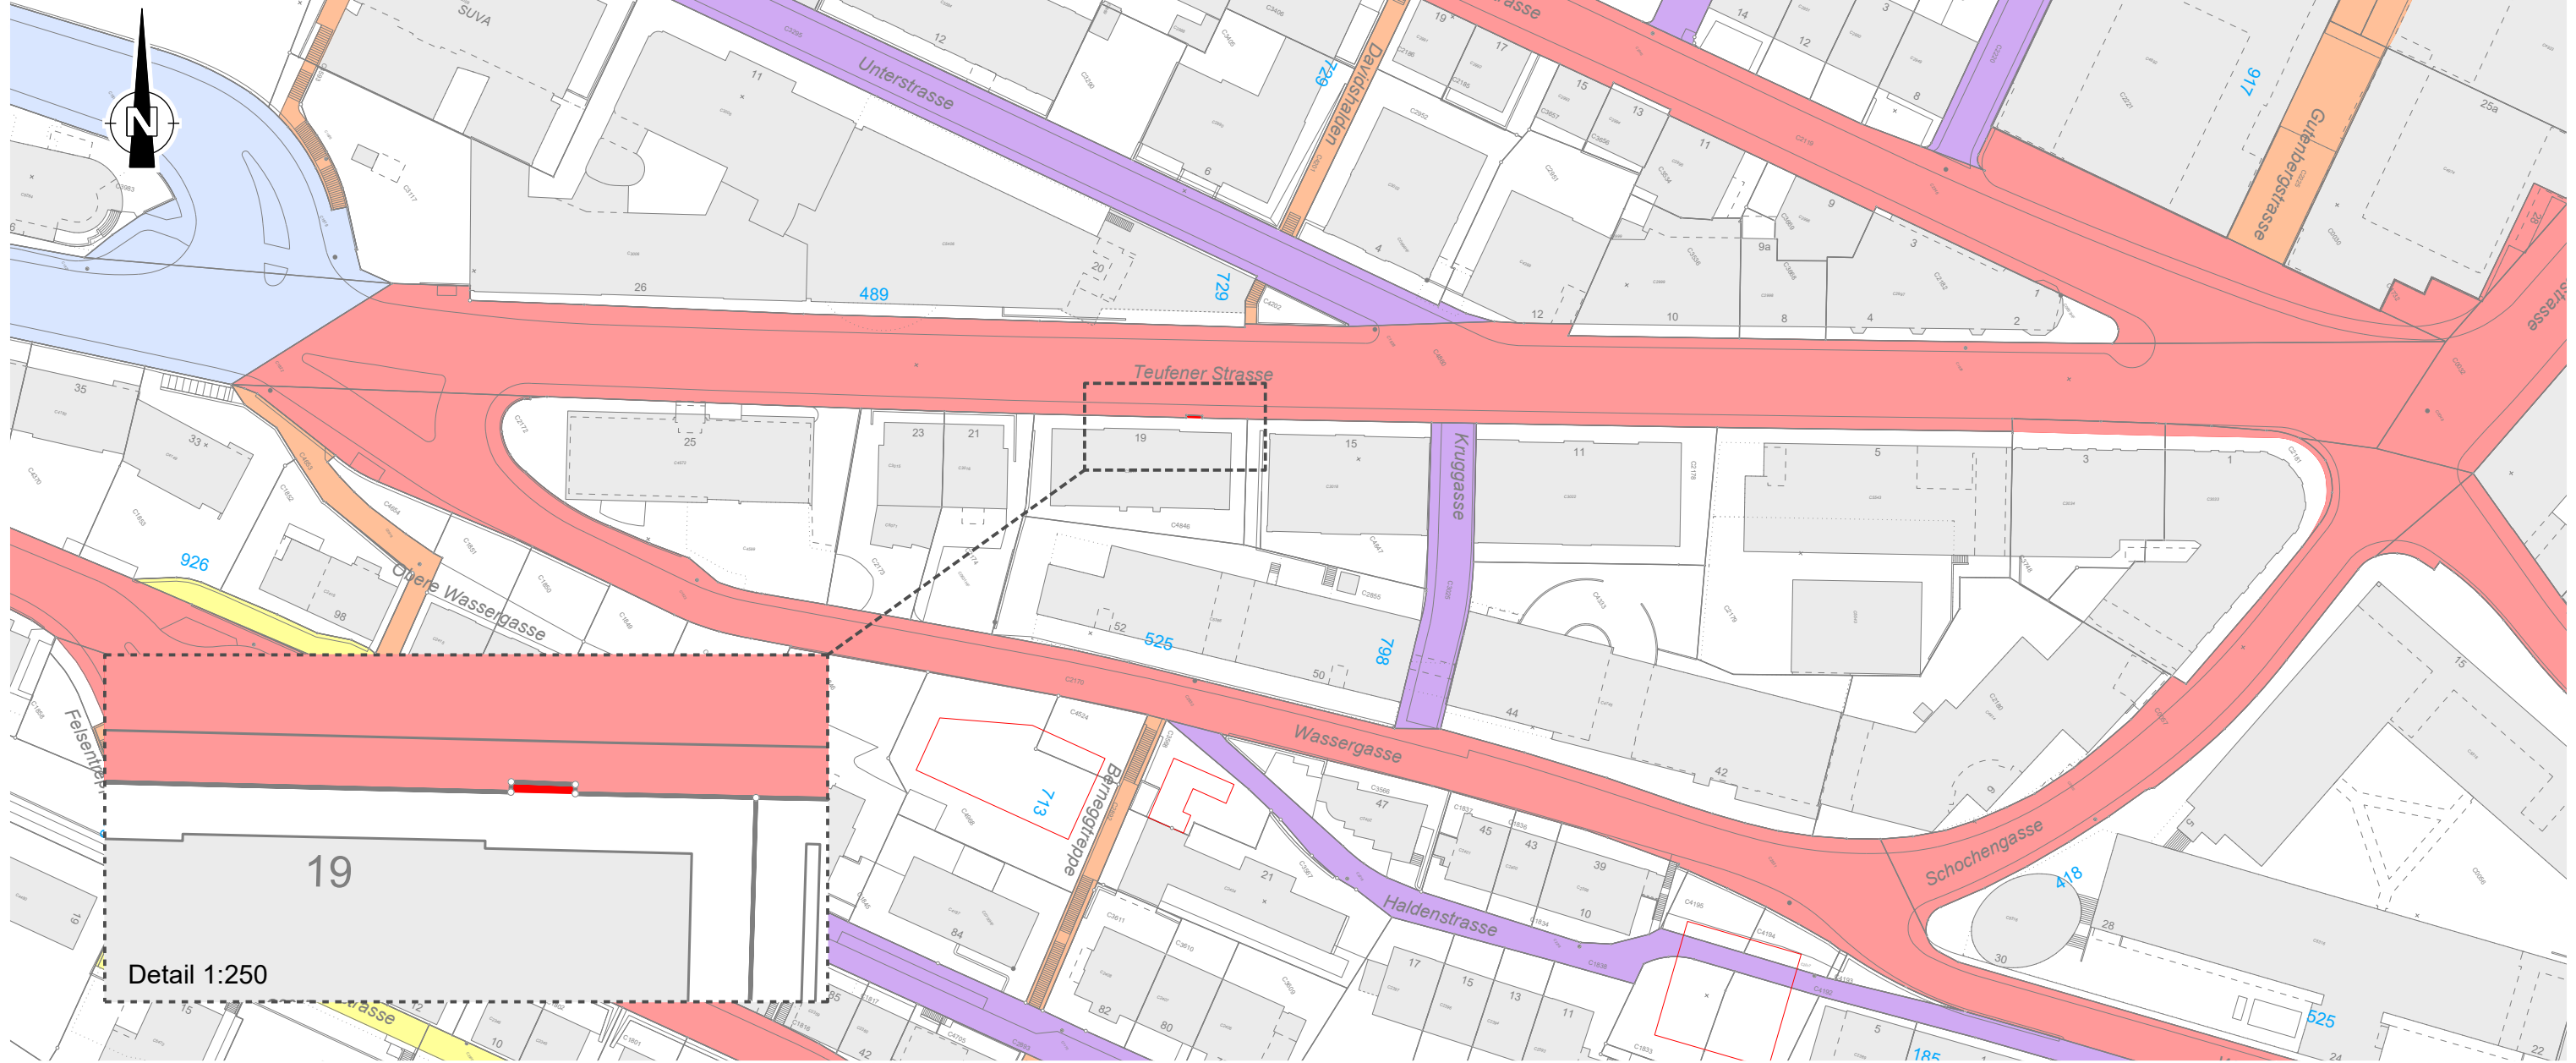

Detail 1:250

Vom Stadtrat genehmigt am:

Direktion Planung und Bau
Die Direktorin:

Öffentliche Auflage von/bis:

Genehmigung Baudepartement
Kanton St.Gallen:

Mit Ermächtigung
Der Leiter des Rechtsdienstes des Tiefbauamtes:

Legende Teilstrassenplan

Kantonsstrasse (Kanton)	KS	
Gemeindestrasse 1. Klasse	G1	
Gemeindestrasse 2. Klasse	G2	
Gemeindestrasse 3. Klasse	G3	
Weg 1. Klasse	W1	

Hinweise realisiert, gebaut	Festlegung neu / Änderung