



Teilzonenplan 1:1000 Maestrani

gemäss Art. 22 Baugesetz vom 6. Juni 1972

Vom Stadtrat beschlossen

Der Stadtpräsident:

am:

Im Namen des Stadtrates
Der Stadtschreiber:

Öffentlich aufgelegt

vom:

bis:

Vom Grossen Gemeinderat erlassen

Der Präsident des Grossen Gemeinderates:

am:

Der Stadtschreiber:

Vom Baudepartement genehmigt


mit Ermächtigung
Der Leiter des Planungsamtes:

am:

Planung:
Bernhard Müller, Architekt/ Planer HTL/BSP, St.Gallen

tel: 071 228 40 00 / fax: 071 228 40 01

Stadtplanung
Januar 2002

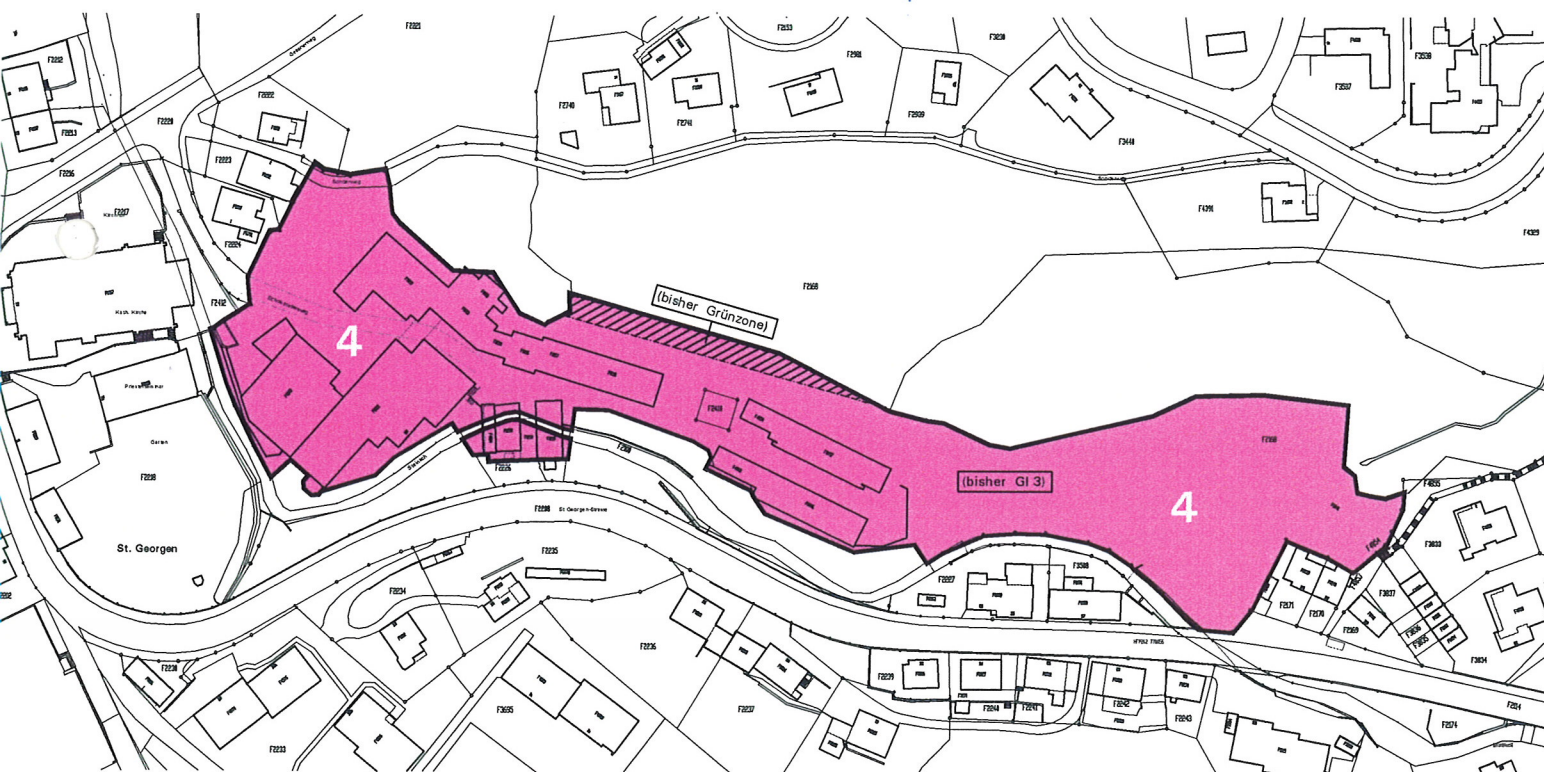

Legende

Festlegungen



Umgrenzung Planungsgebiete



Wohn- und Gewerbezone 4



Empfindlichkeitsstufe gemäss Lärmschutzverordnung (LSV) Art 43, Abs.1 und
Grossratsbeschluss über den Lärmschutz (GRB-LS) Art. 6, Abs. 1



m 10 20 30 40 50