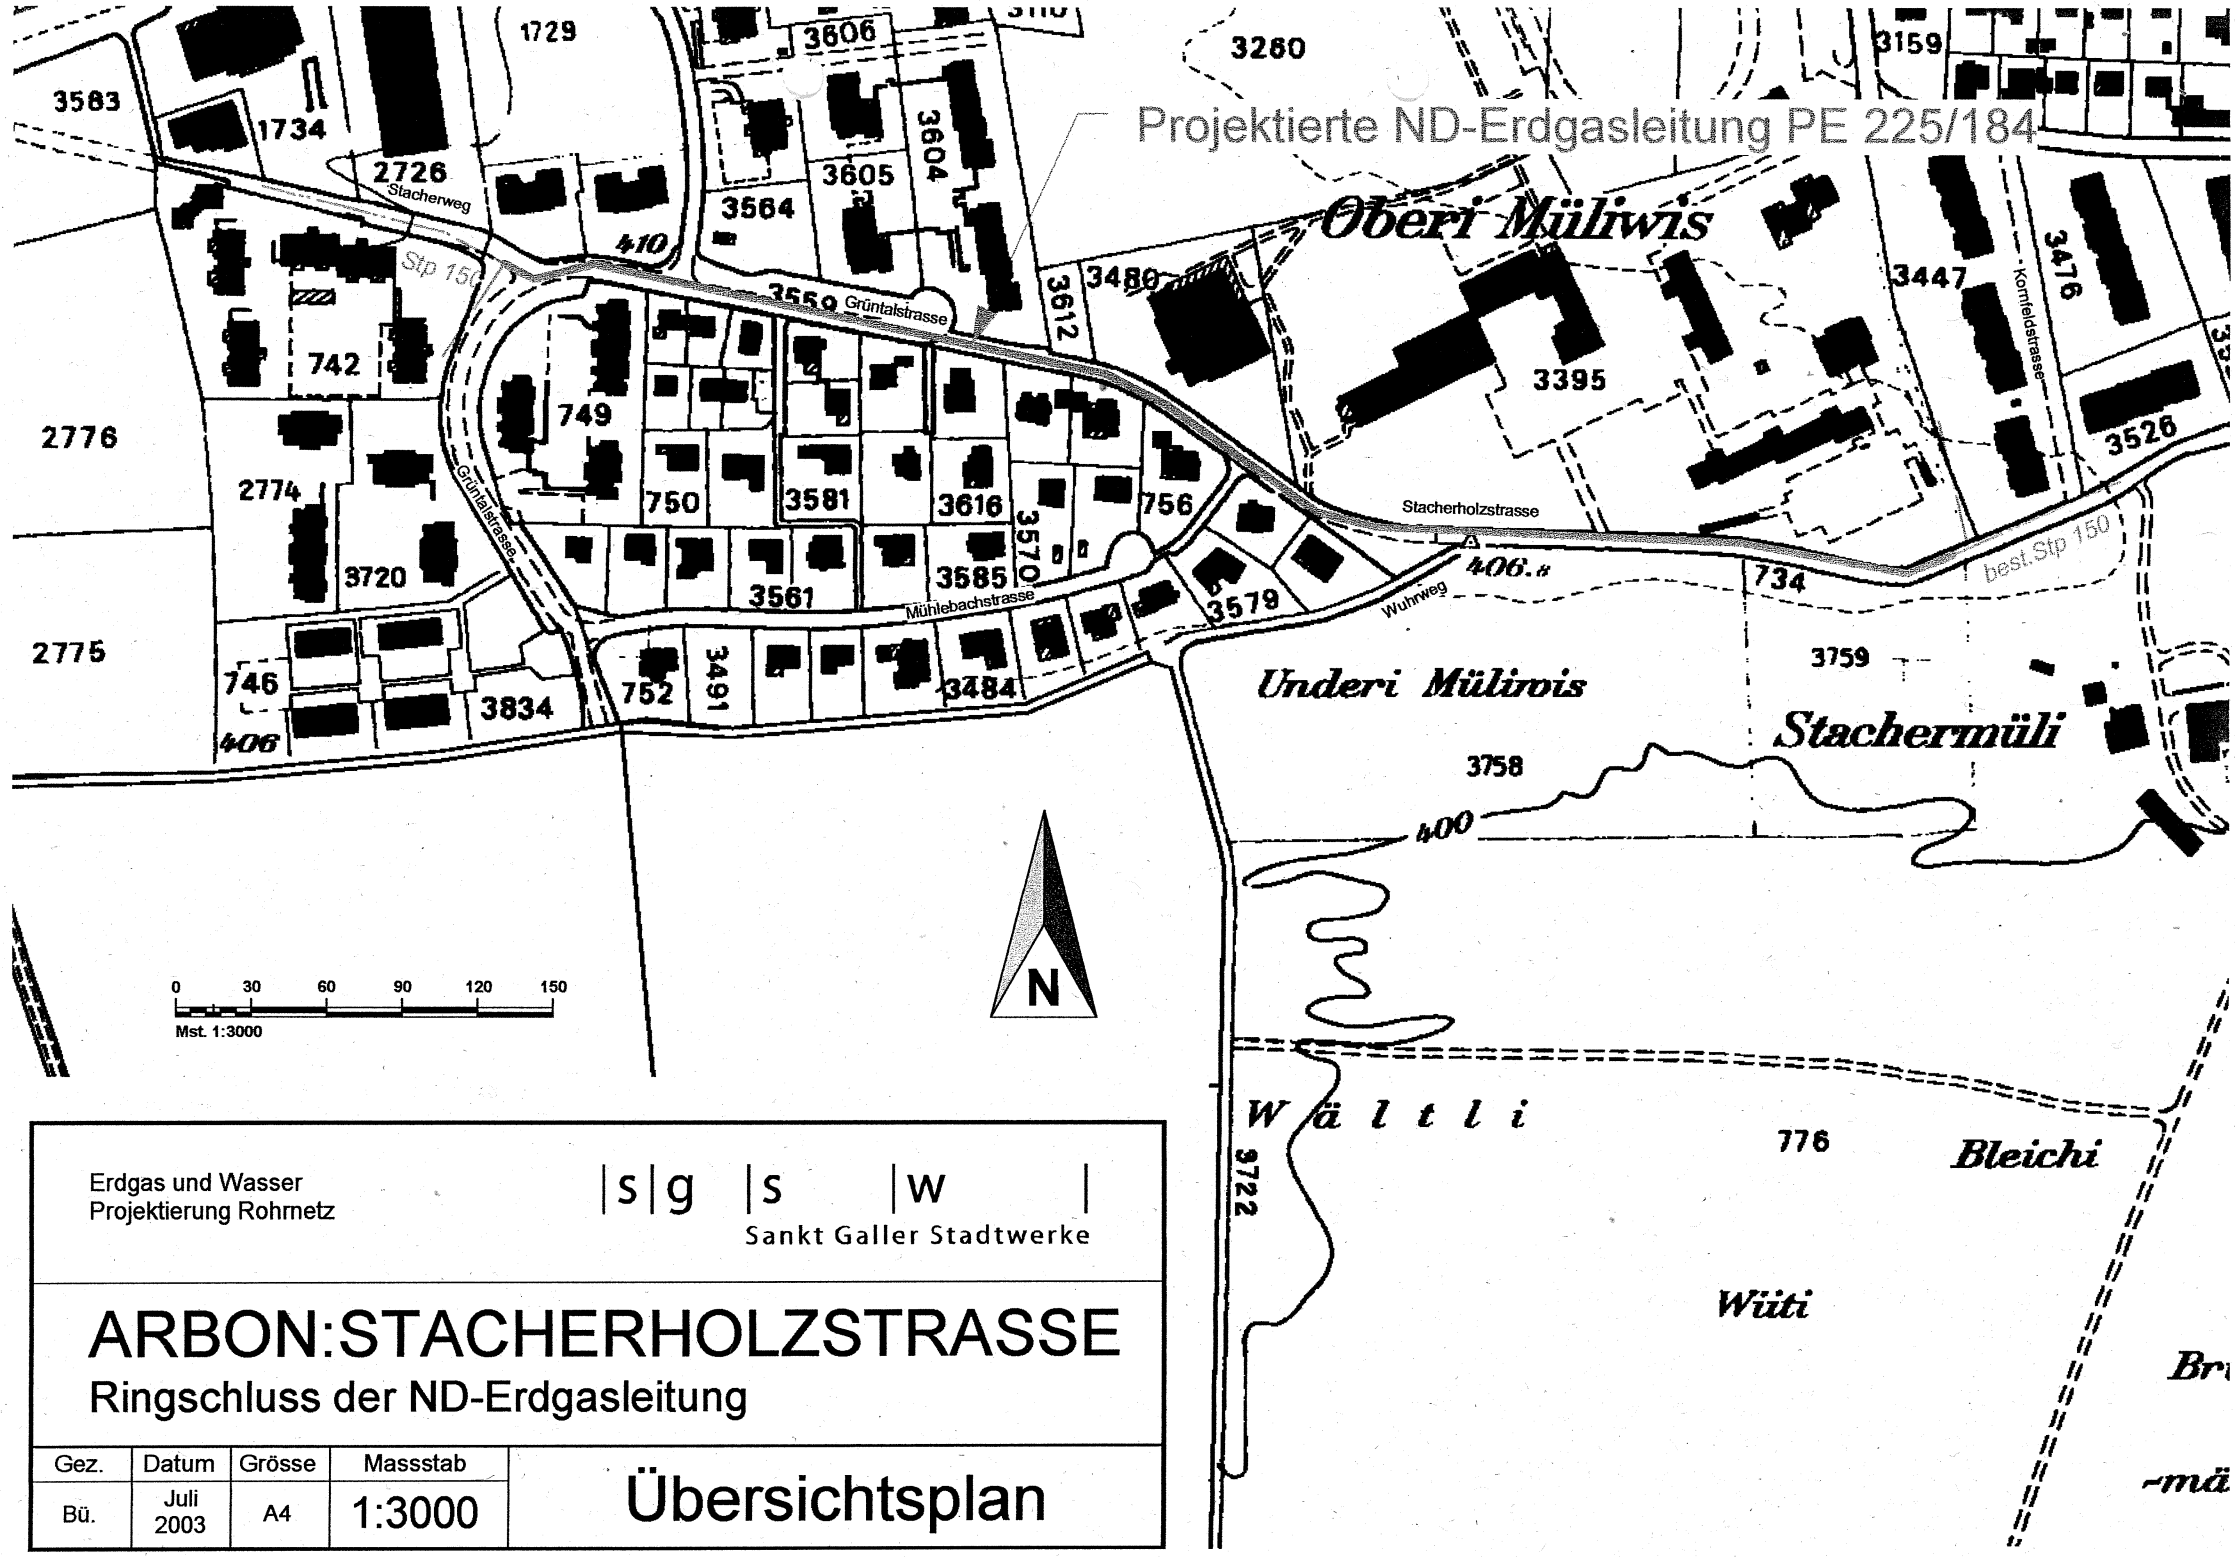

Erdgas und Wasser
Projektierung Rohrnetz

|s|g |s |w|
Sankt Galler Stadtwerke

ARBON:STACHERHOLZSTRASSE

Ringschluss der ND-Erdgasleitung

Gez.	Datum	Grösse	Massstab	
Bü.	Juli 2003	A4	1:3000	Übersichtsplan