


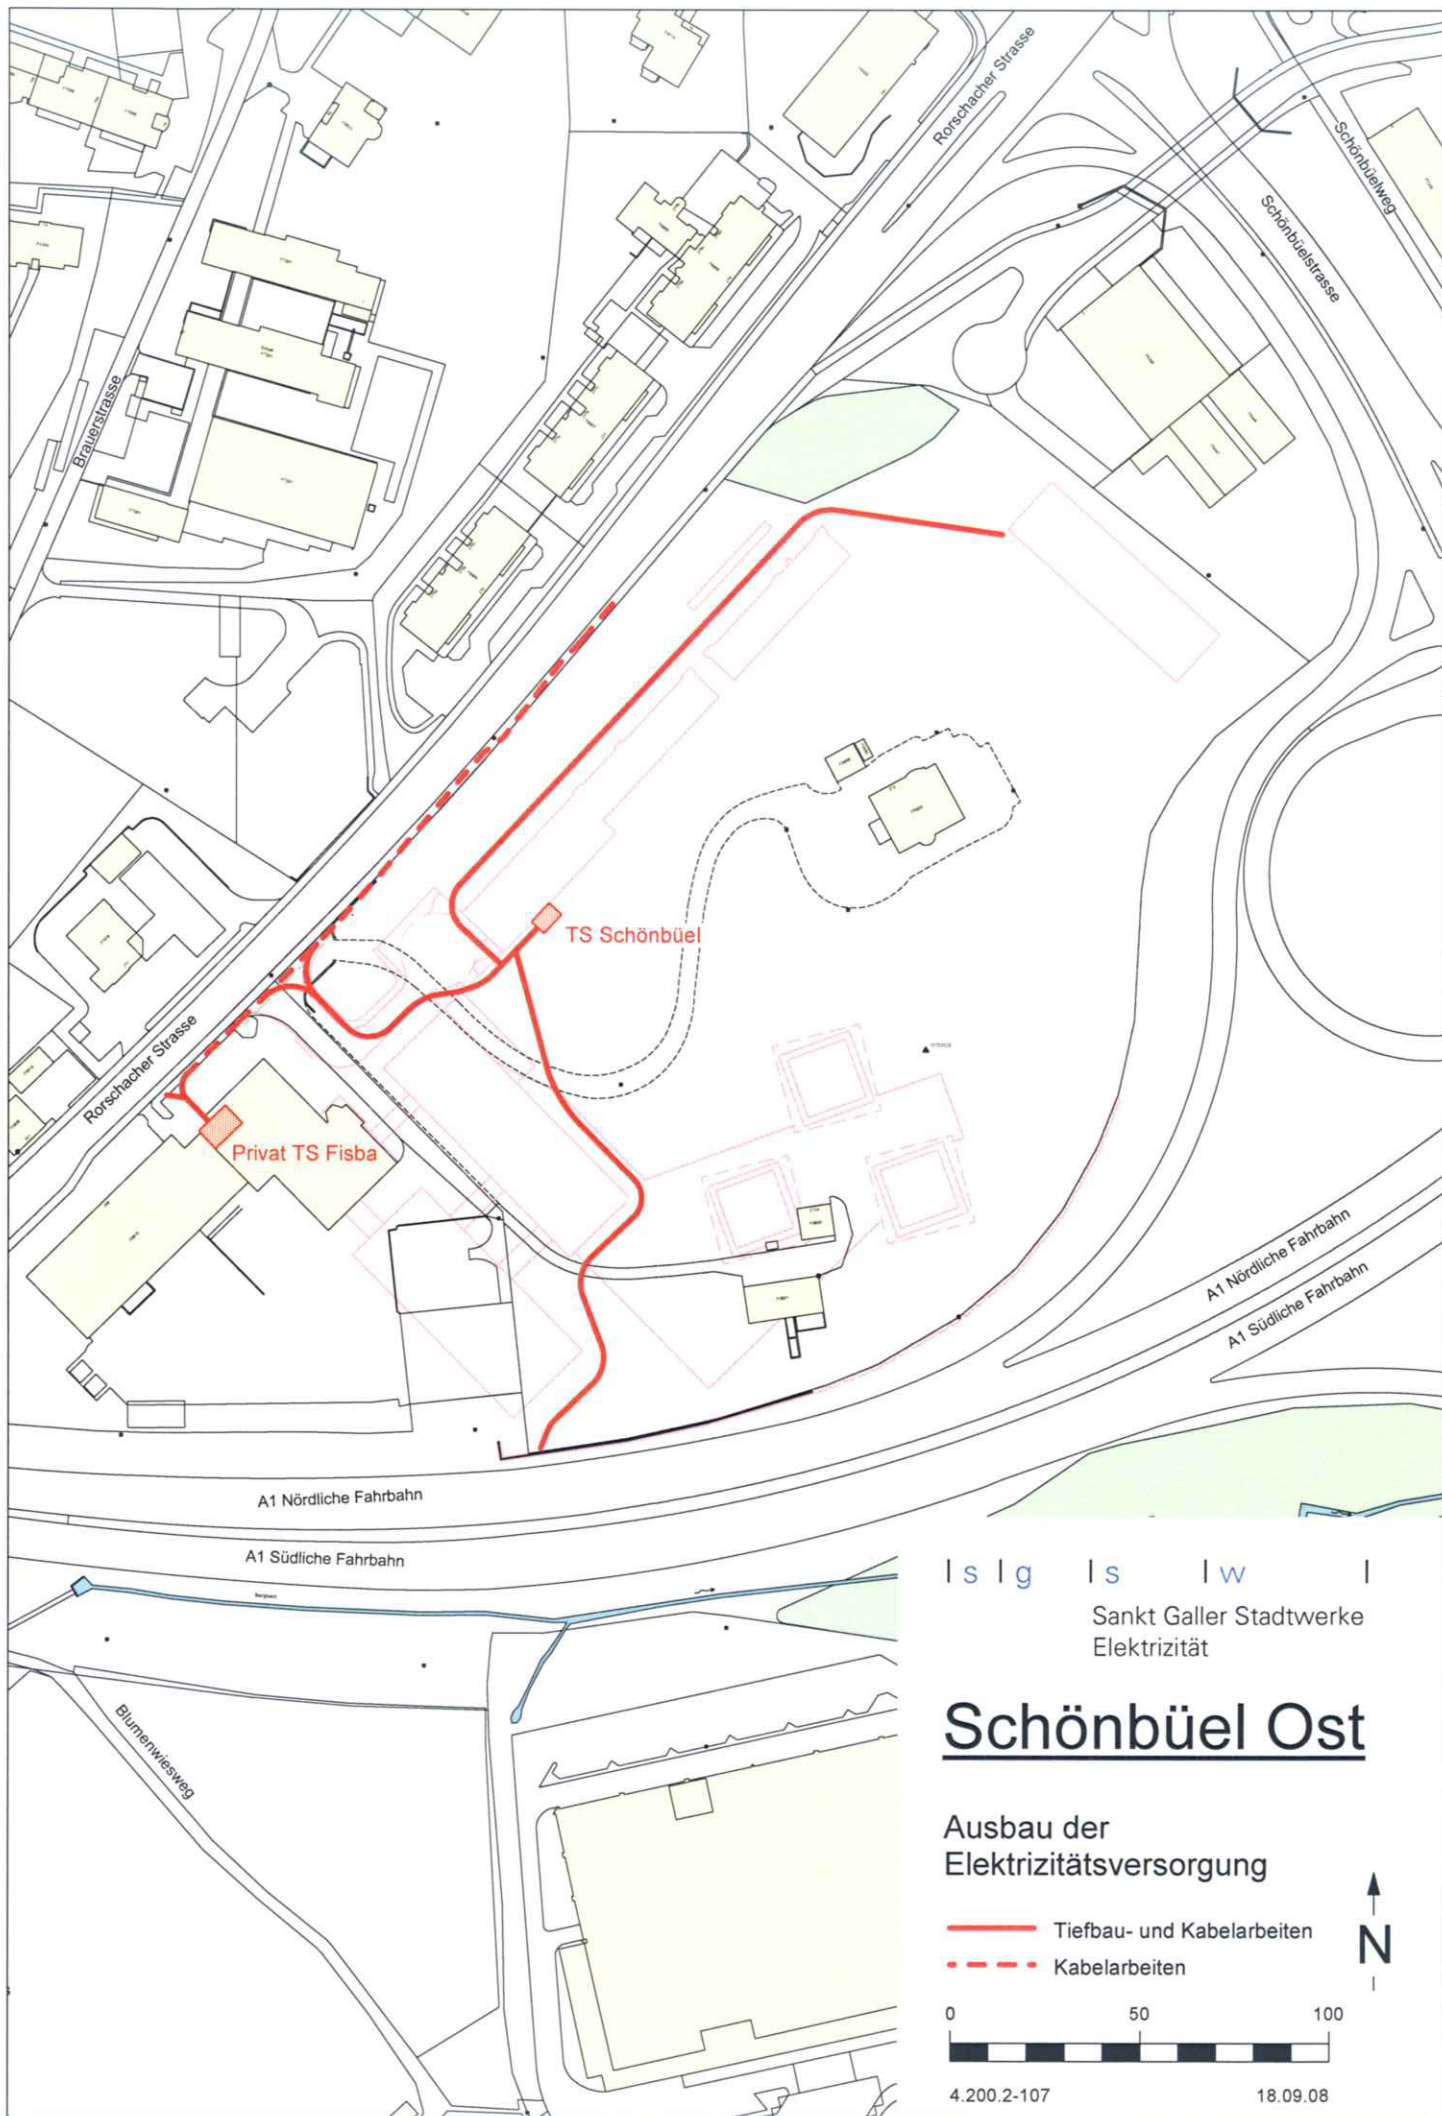


| s | g | s | w |
Sankt Galler Stadtwerke
Elektrizität

Schönbüel Ost

Ausbau der
Elektrizitätsversorgung

- Tiefbau- und Kabelarbeiten
- - - Kabelarbeiten

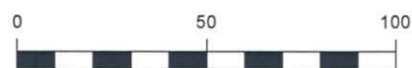

4.200.2-107

18.09.08

