


Instandstellung

Altwinkelstrasse

Biderstrasse bis Haus Nr. 38

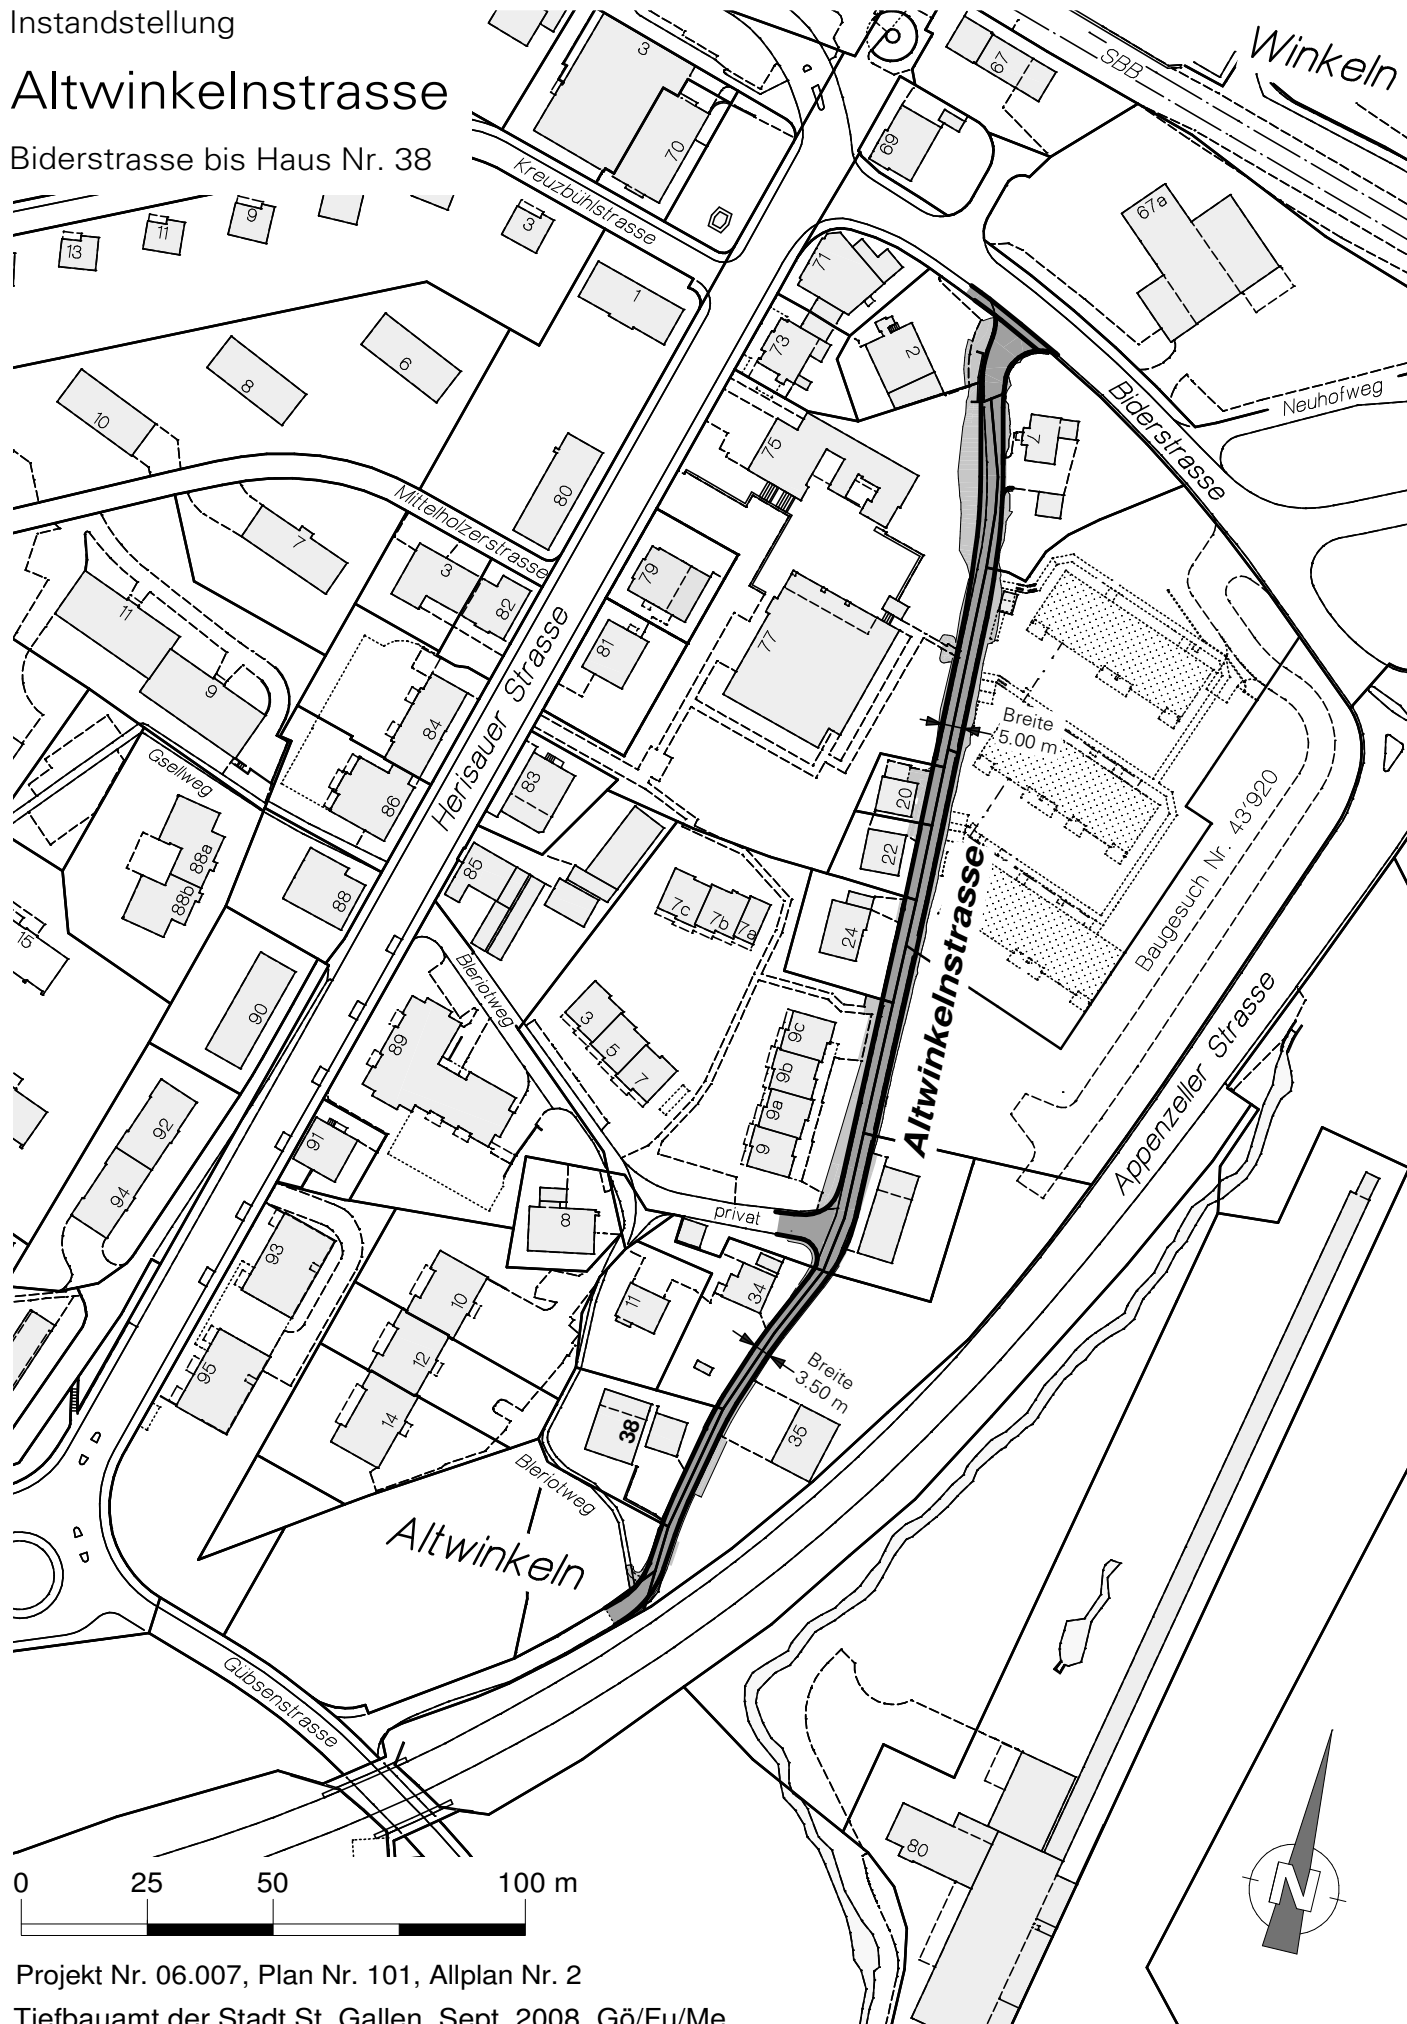

Projekt Nr. 06.007, Plan Nr. 101, Allplan Nr. 2

Tiefbauamt der Stadt St. Gallen, Sept. 2008, Gö/Fu/Me