Sanierung altes Lagerhaus, Davidstrasse 40-46
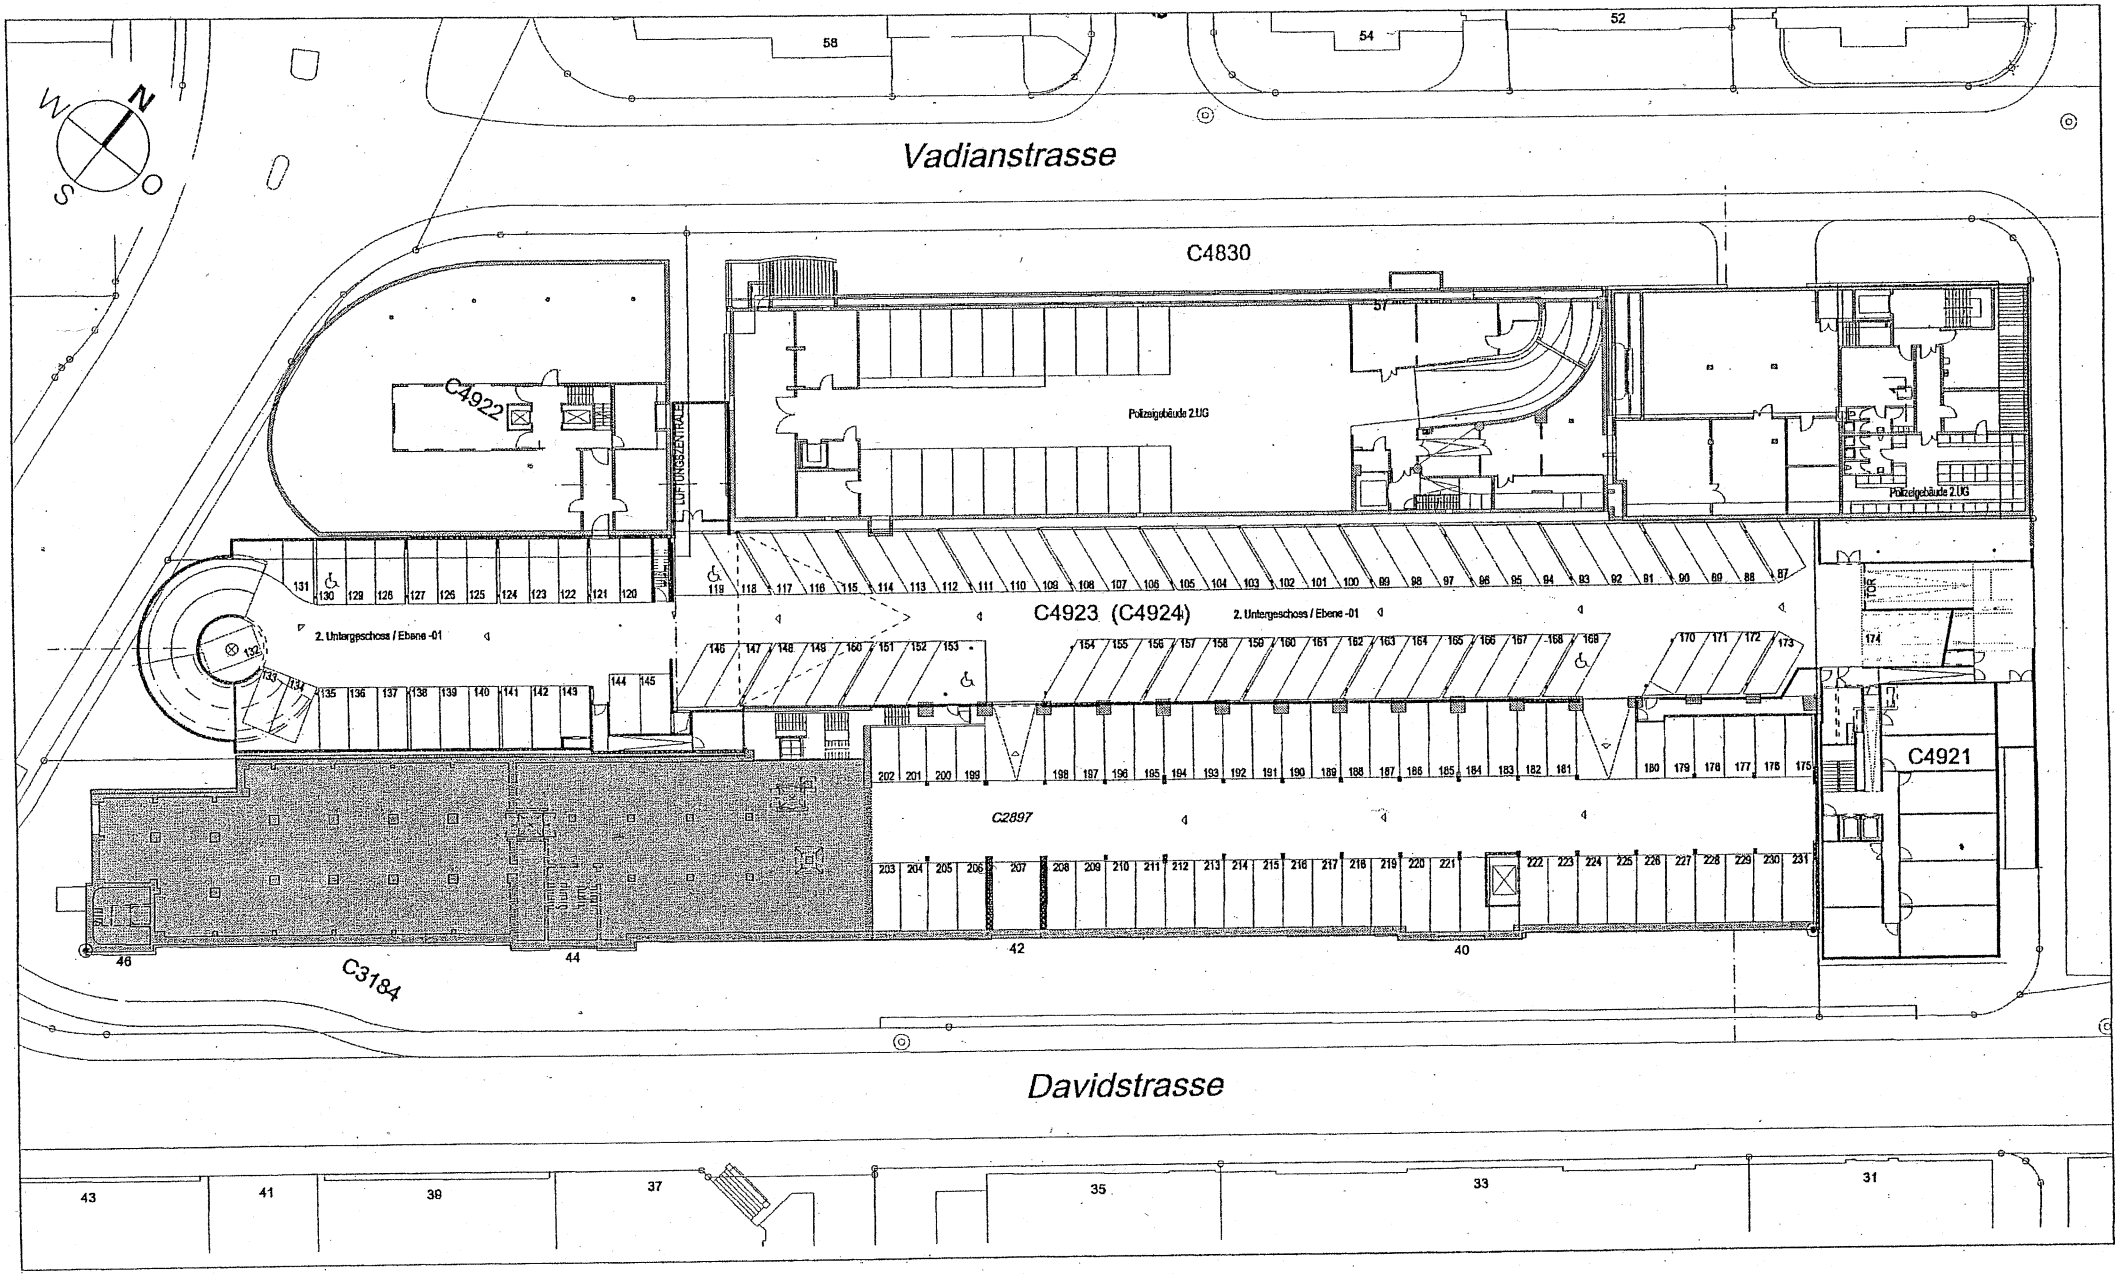
Grundriss 2.Untergeschoss, Tiefgarage