


Instandstellung und Neugestaltung

Turnerstrasse

Schillerstrasse bis Krügerstrasse

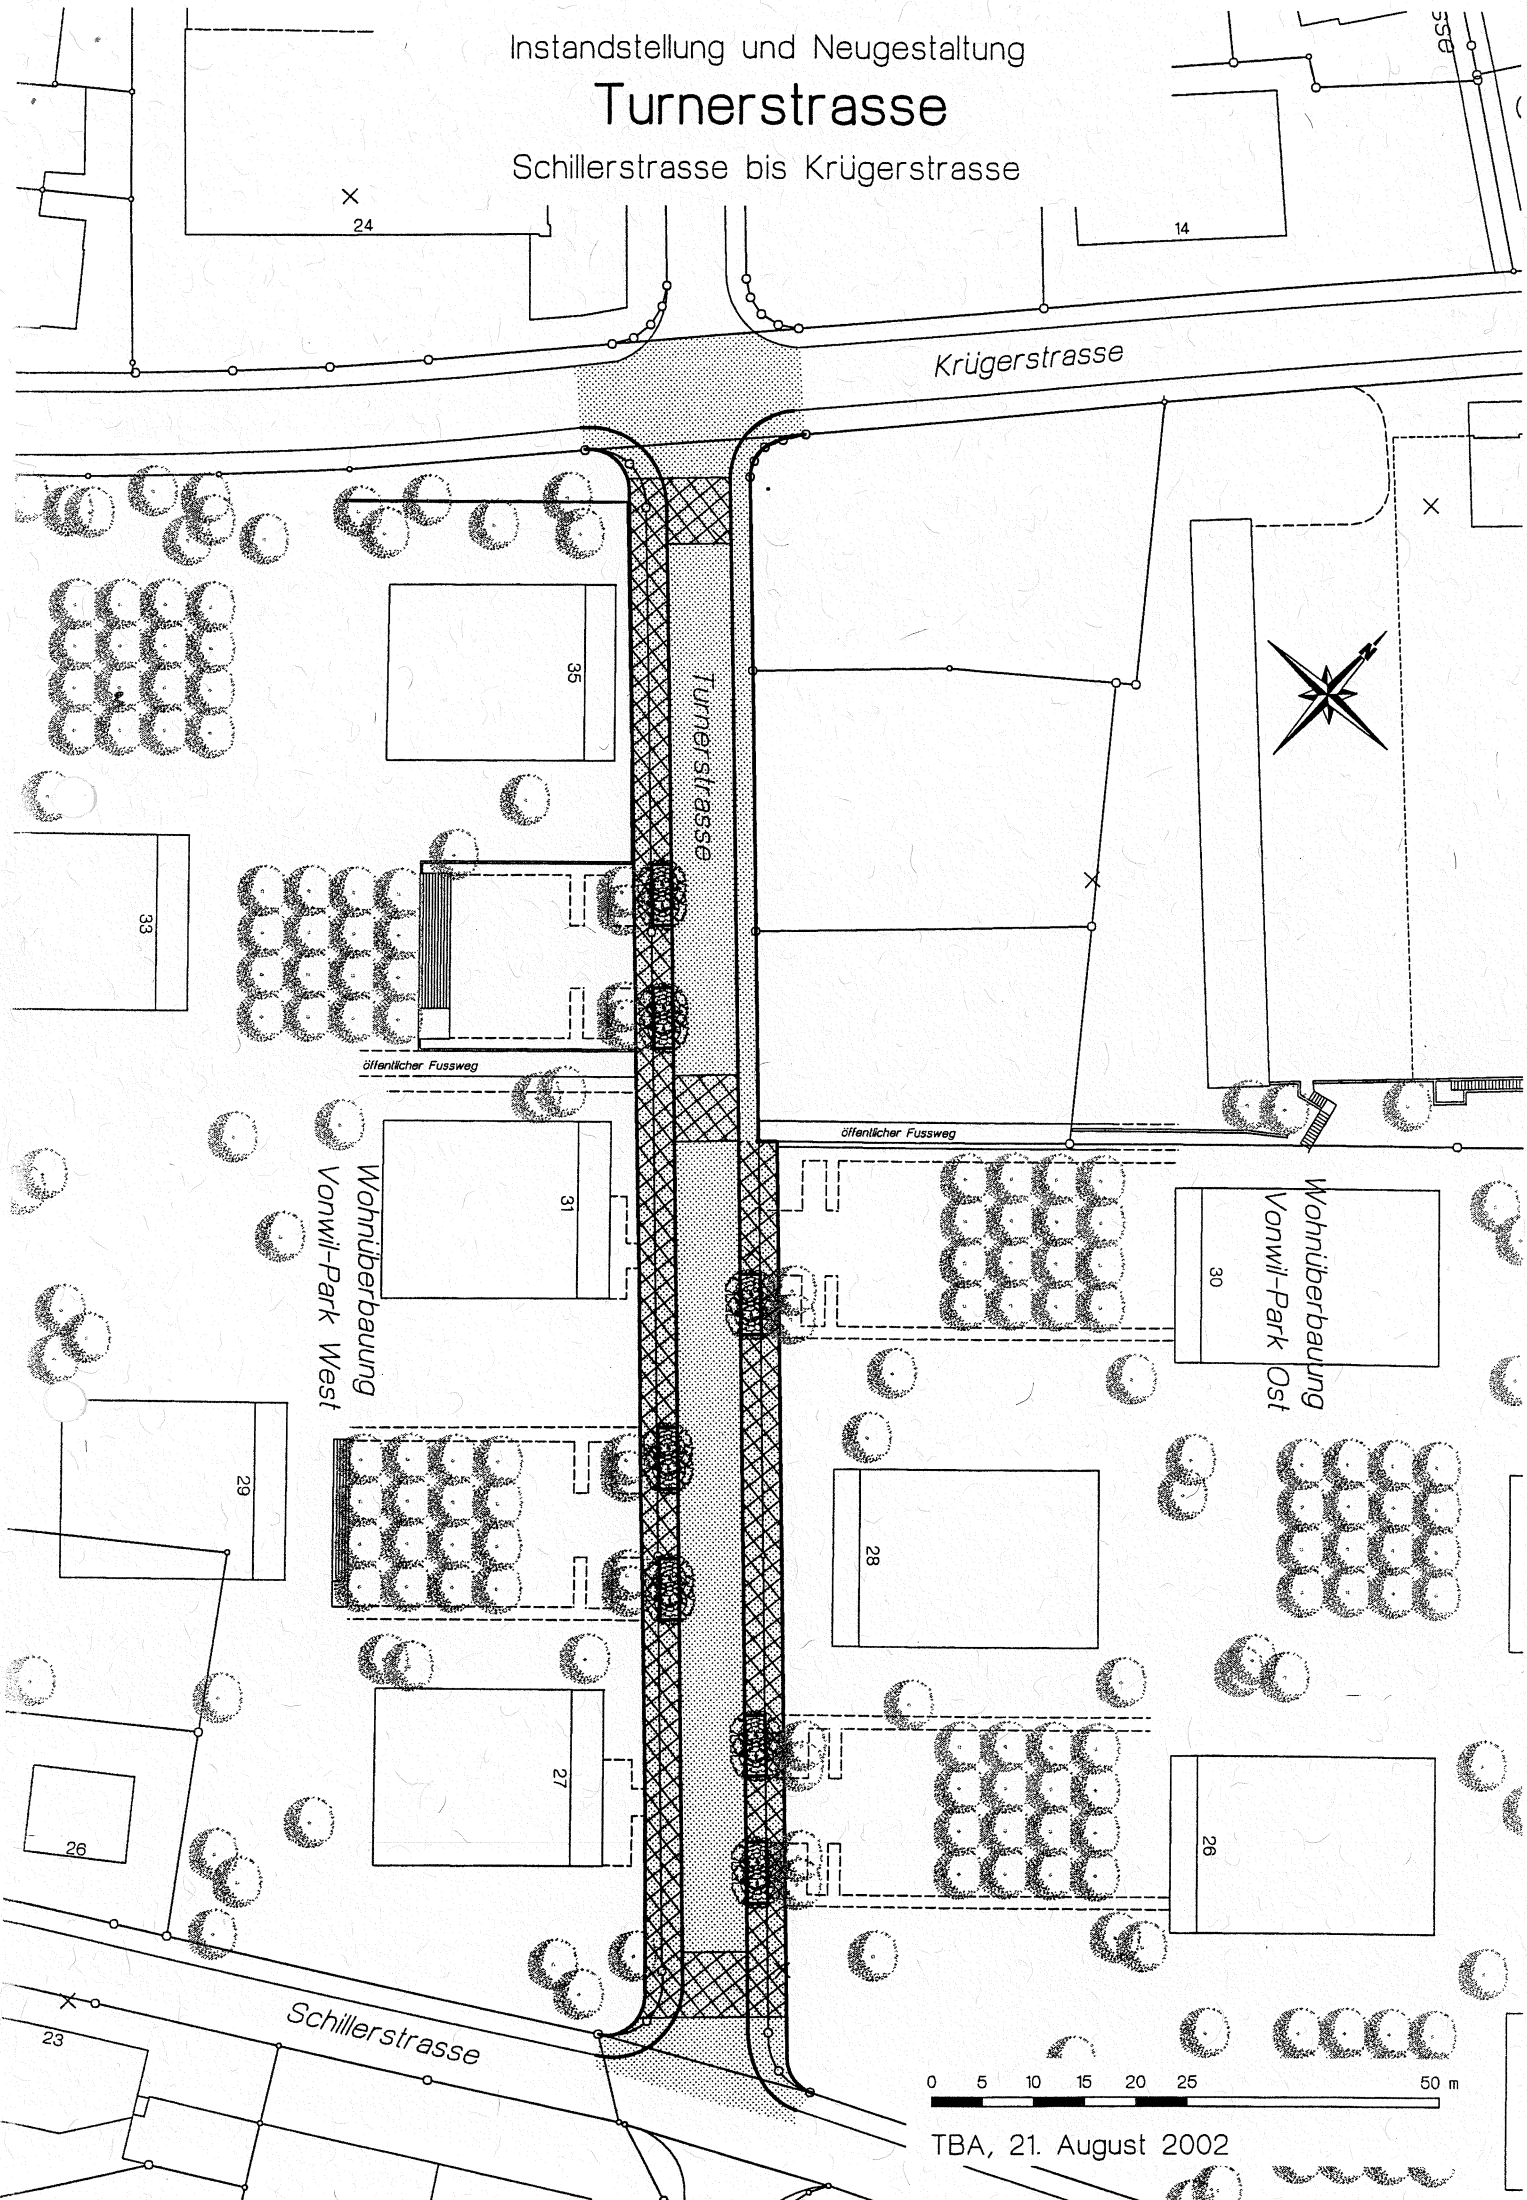

0 5 10 15 20 25 50 m

TBA, 21. August 2002