


Güterbahnhof
 provisorische Passerelle
 Teilstrassenplan 1:1000

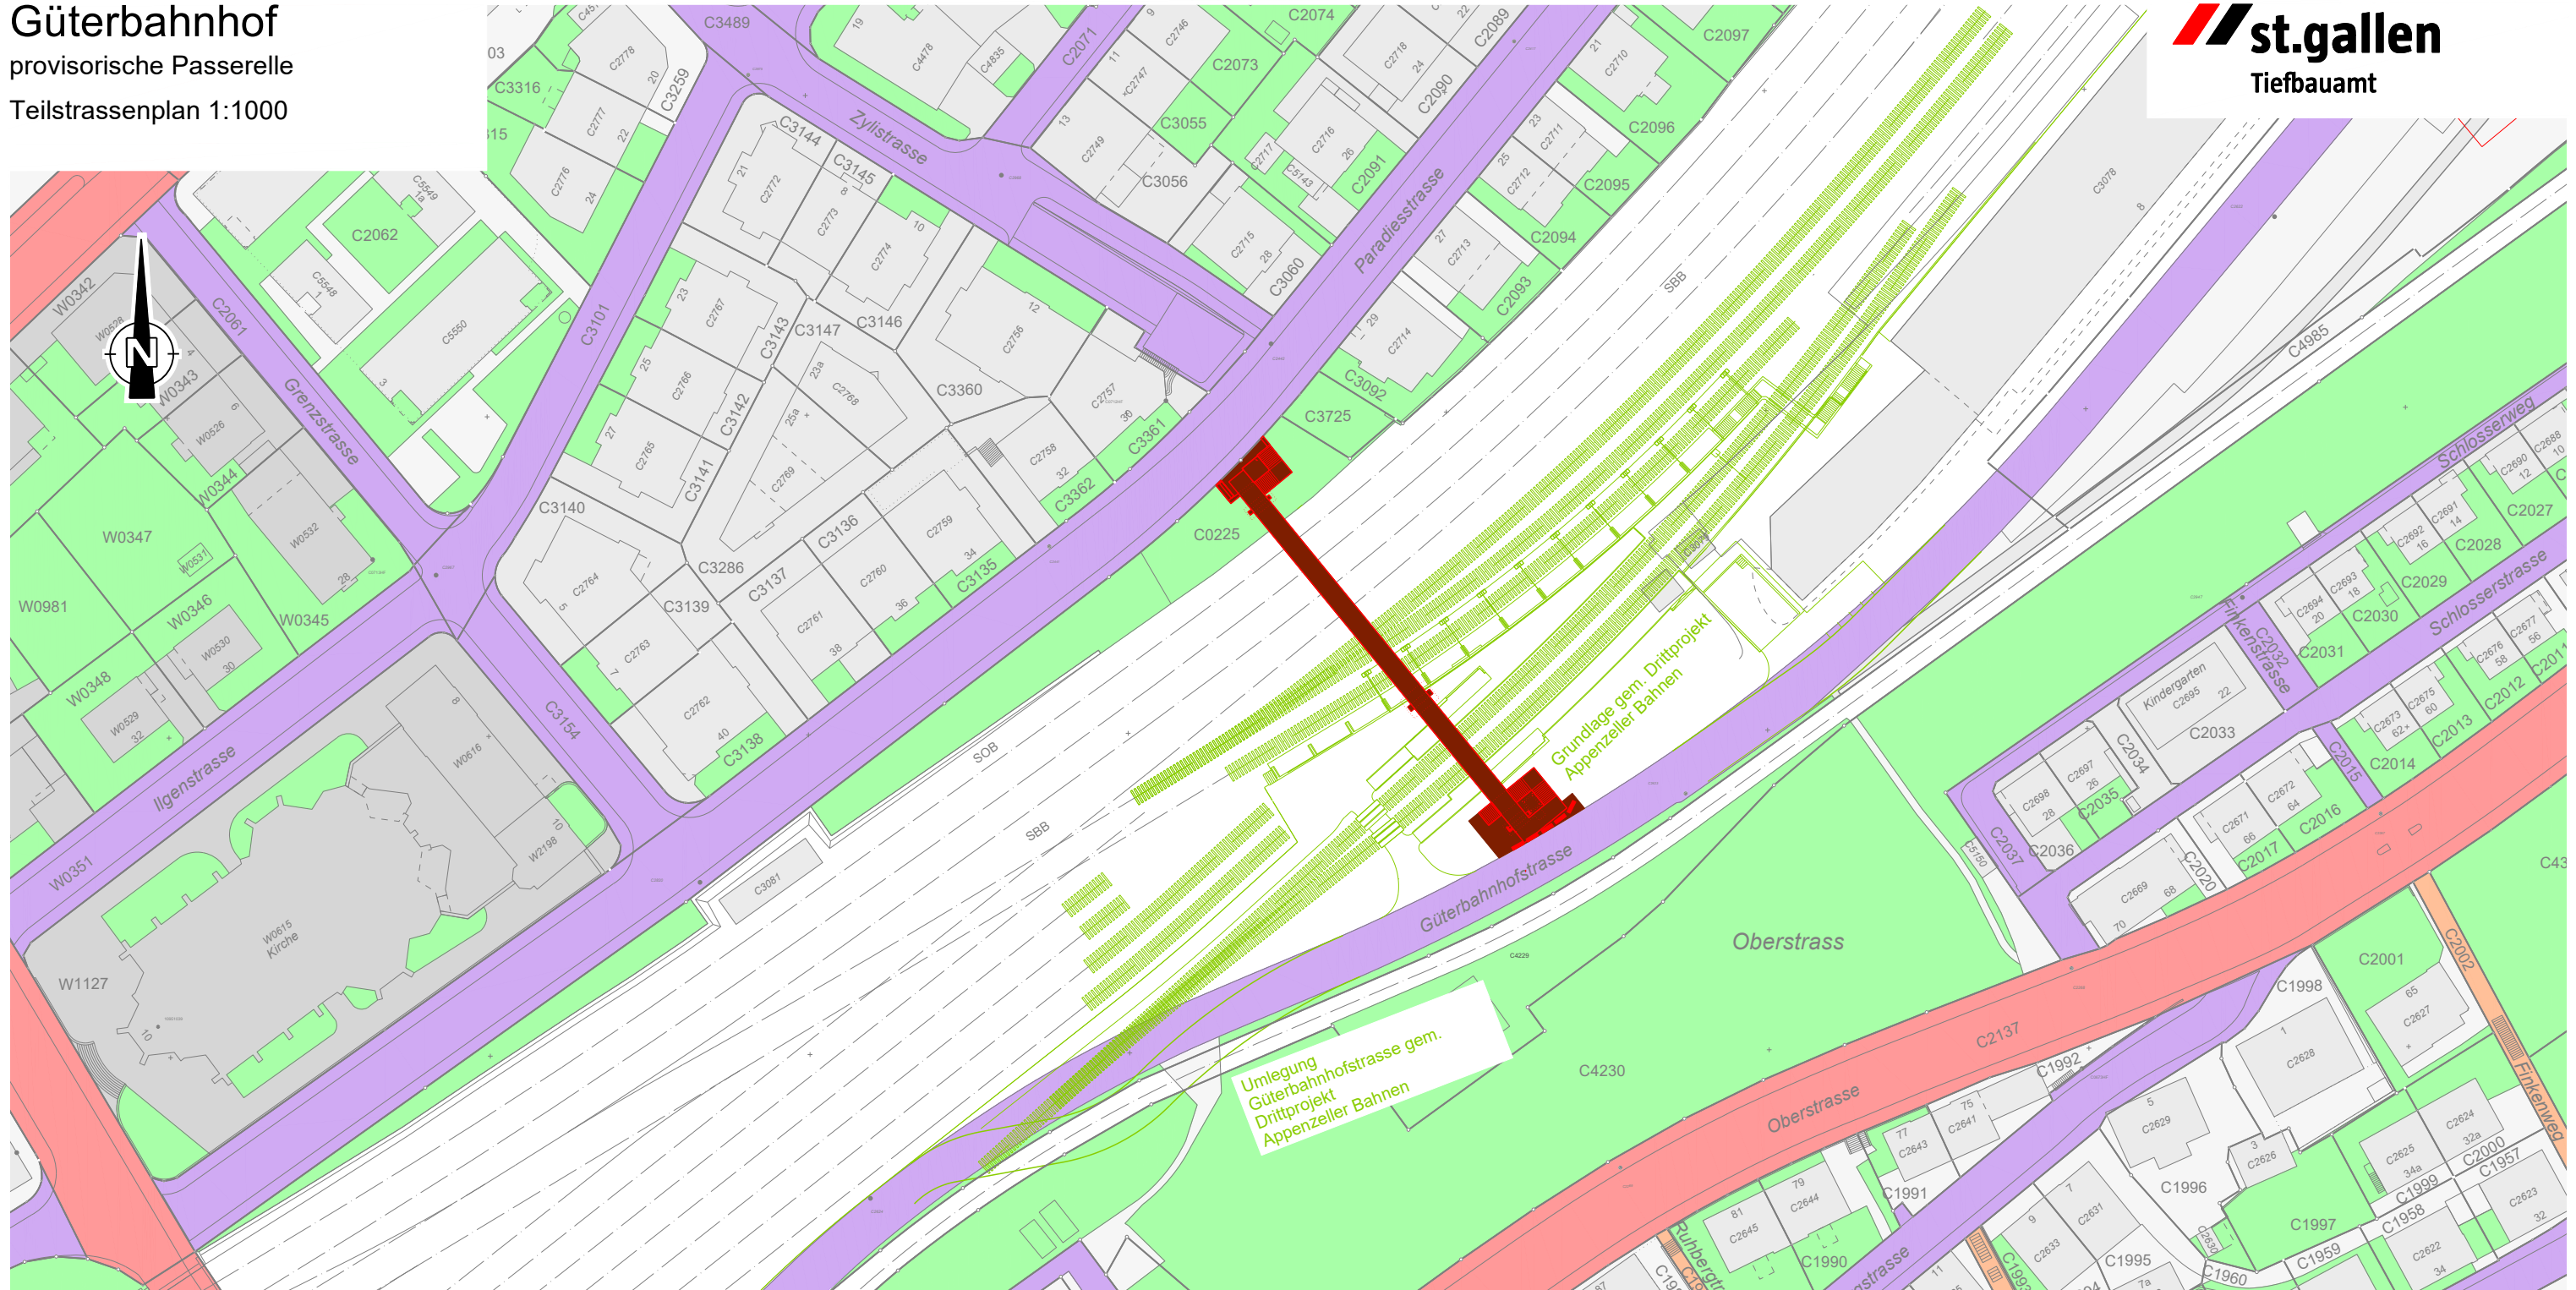

Vom Stadtrat genehmigt am:

Direktion Planung und Bau
 Die Direktorin:

Öffentliche Auflage von/bis:

Genehmigung Baudepartement
 Kanton St.Gallen:

Mit Ermächtigung
 Der Leiter des Rechtsdienstes des Tiefbauamtes:

Legende Teilstrassenplan

	Hinweise realisiert, gebaut	Hinweise genehmigt, rechtskräftig	Festlegung neu / Änderung	Festlegung Aufhebung
Gemeindestrasse 1. Klasse G1				
Gemeindestrasse 2. Klasse G2				
Weg 1. Klasse W1				
Weg 2. Klasse (EG-Fläche und Passerelle) W2				