


# Gestaltungsplan Bahnhof Nord

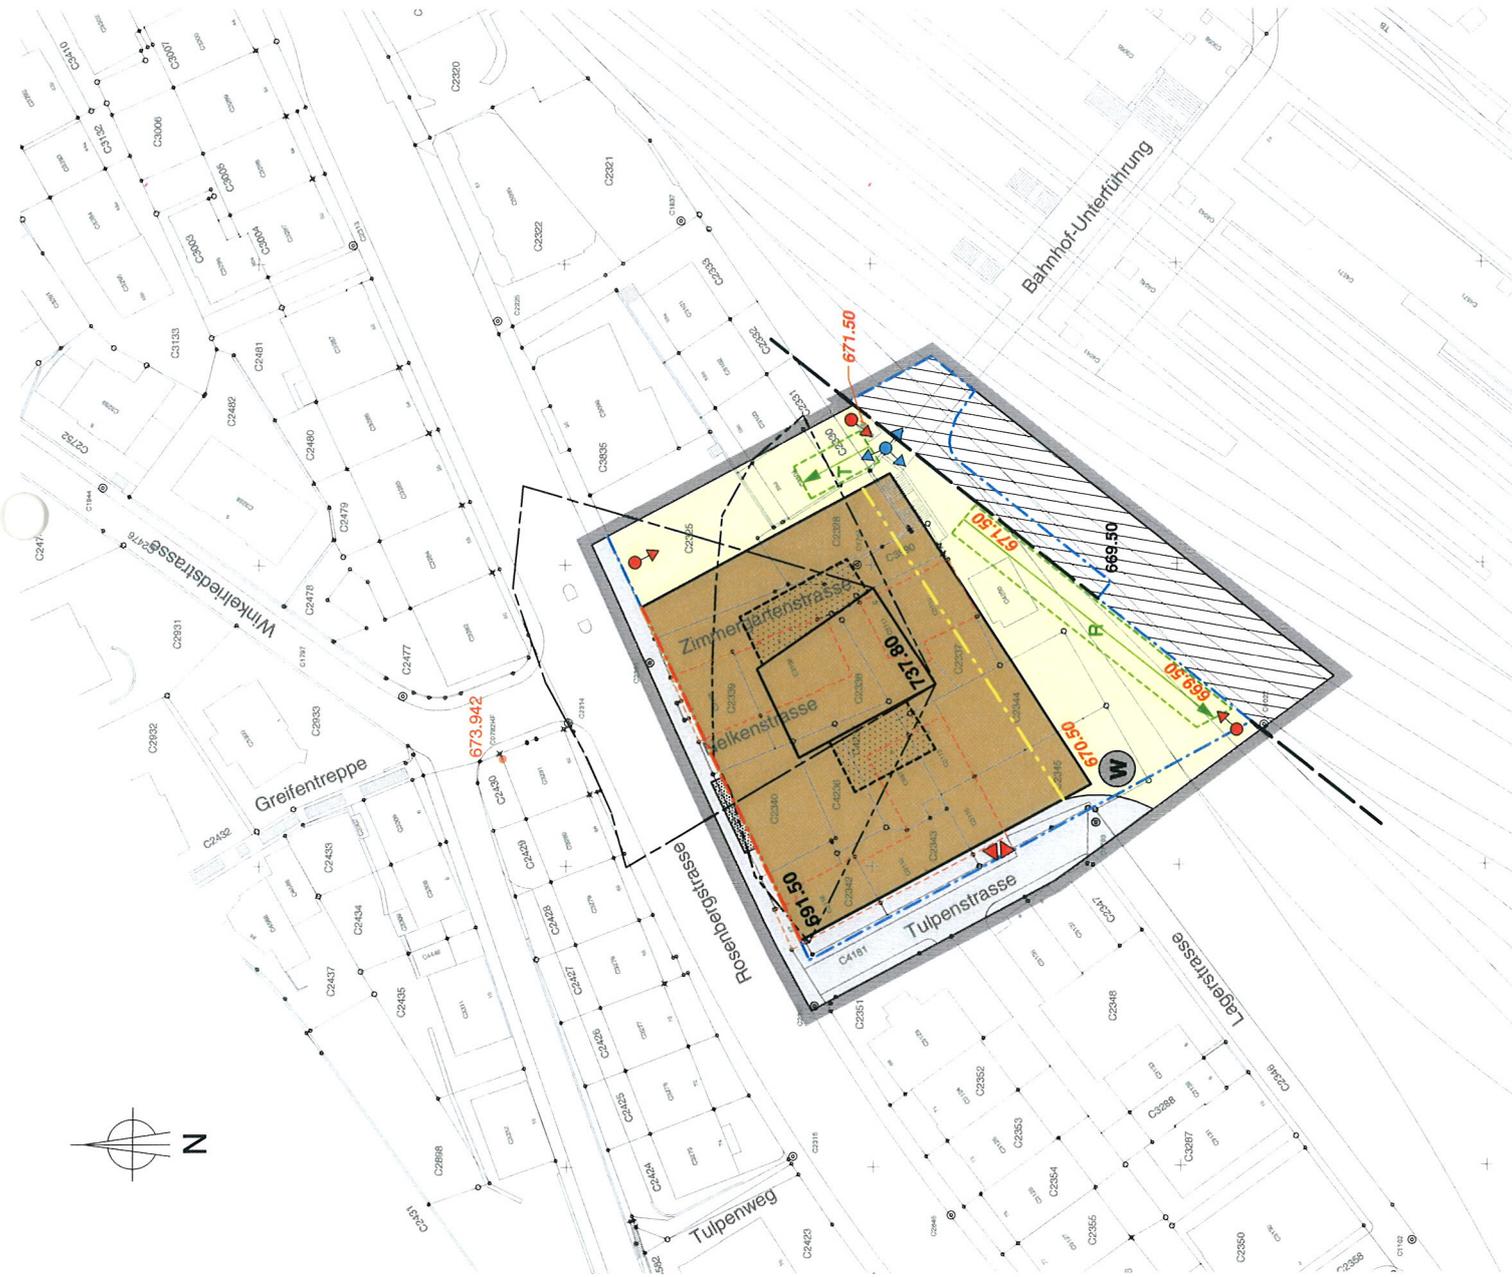

## Legende

### Festlegungen

- Umgrenzung Plangebiet
- Grundfläche für Hauptbauten
- Innenhof
- Fassadenlinie Erdgeschoss
- Pflichtbaulinie
- 737.80** max. Gebäudehöhe in m.ü.M.
- Umgrenzung unterirdische Bauten öffentlicher Vorplatz
- Richtungspunkt oberirdisch
- Richtungspunkt unterirdisch
- Ein-/Ausfahrt Parkgarage
- Anlieferungsbereich
- Abbruch bestehende Bauten
- 670.50** max. Höhe gestaltetes Terrain in m.ü.M.
- Buswendemöglichkeit

### Hinweise

- Gleisanlagen SBB
- 669.50** Höhe Gleisanlagen in m.ü.M.
- Interessenslinie Gleisanlagen SBB
- Strasse / Trottoir (gemäss Strassenprojekt)
- Treppe / Rampe (2.UG bis EG)
- 2-Stunden Dauerschatten (Mittlerer Wintertag; 8.2./3.11. - 8-16 Uhr)
- 3-Stunden Dauerschatten (Mittlerer Sommertag; 1.5./12.8. - 6-18 Uhr)
- 673.942** Referenzpunkt in m.ü.M.