


REVIDIERT


E 1 GRUNDLAGENPLÄNE
E 1.1.2 O₂
Schnitt C-C
Schnitt D-D

VORABZUG

Schnitt C-C

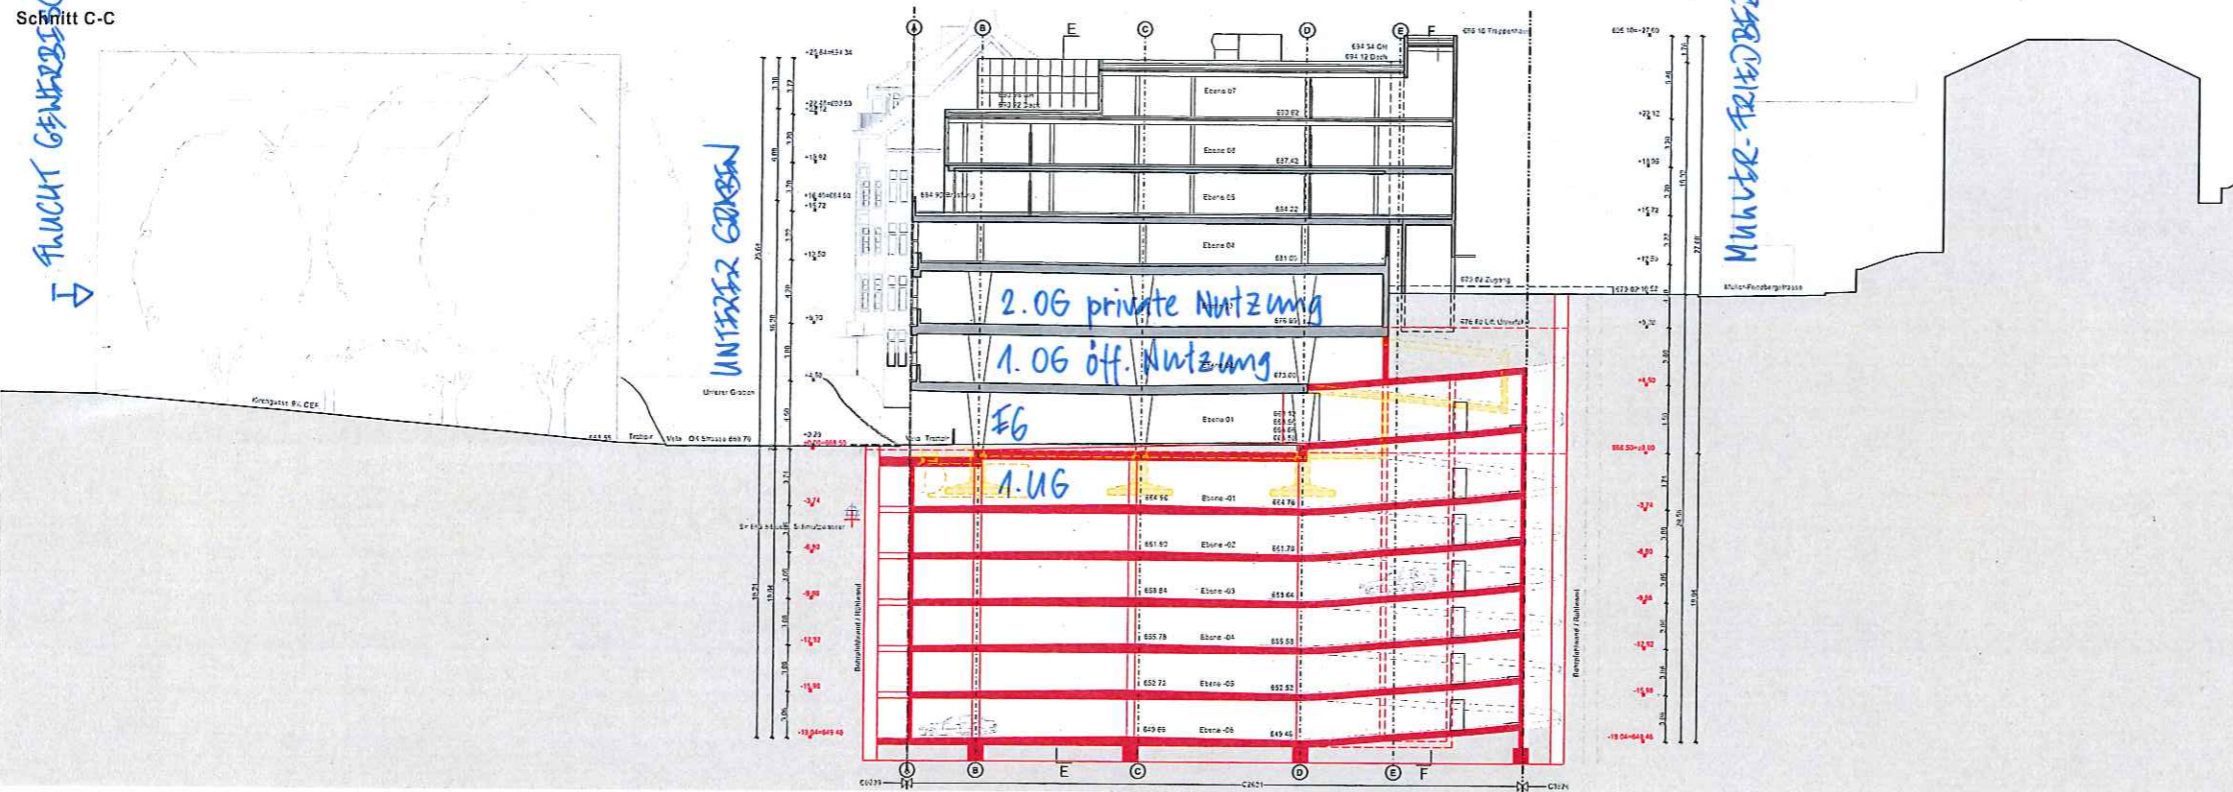

Schnitt D-D

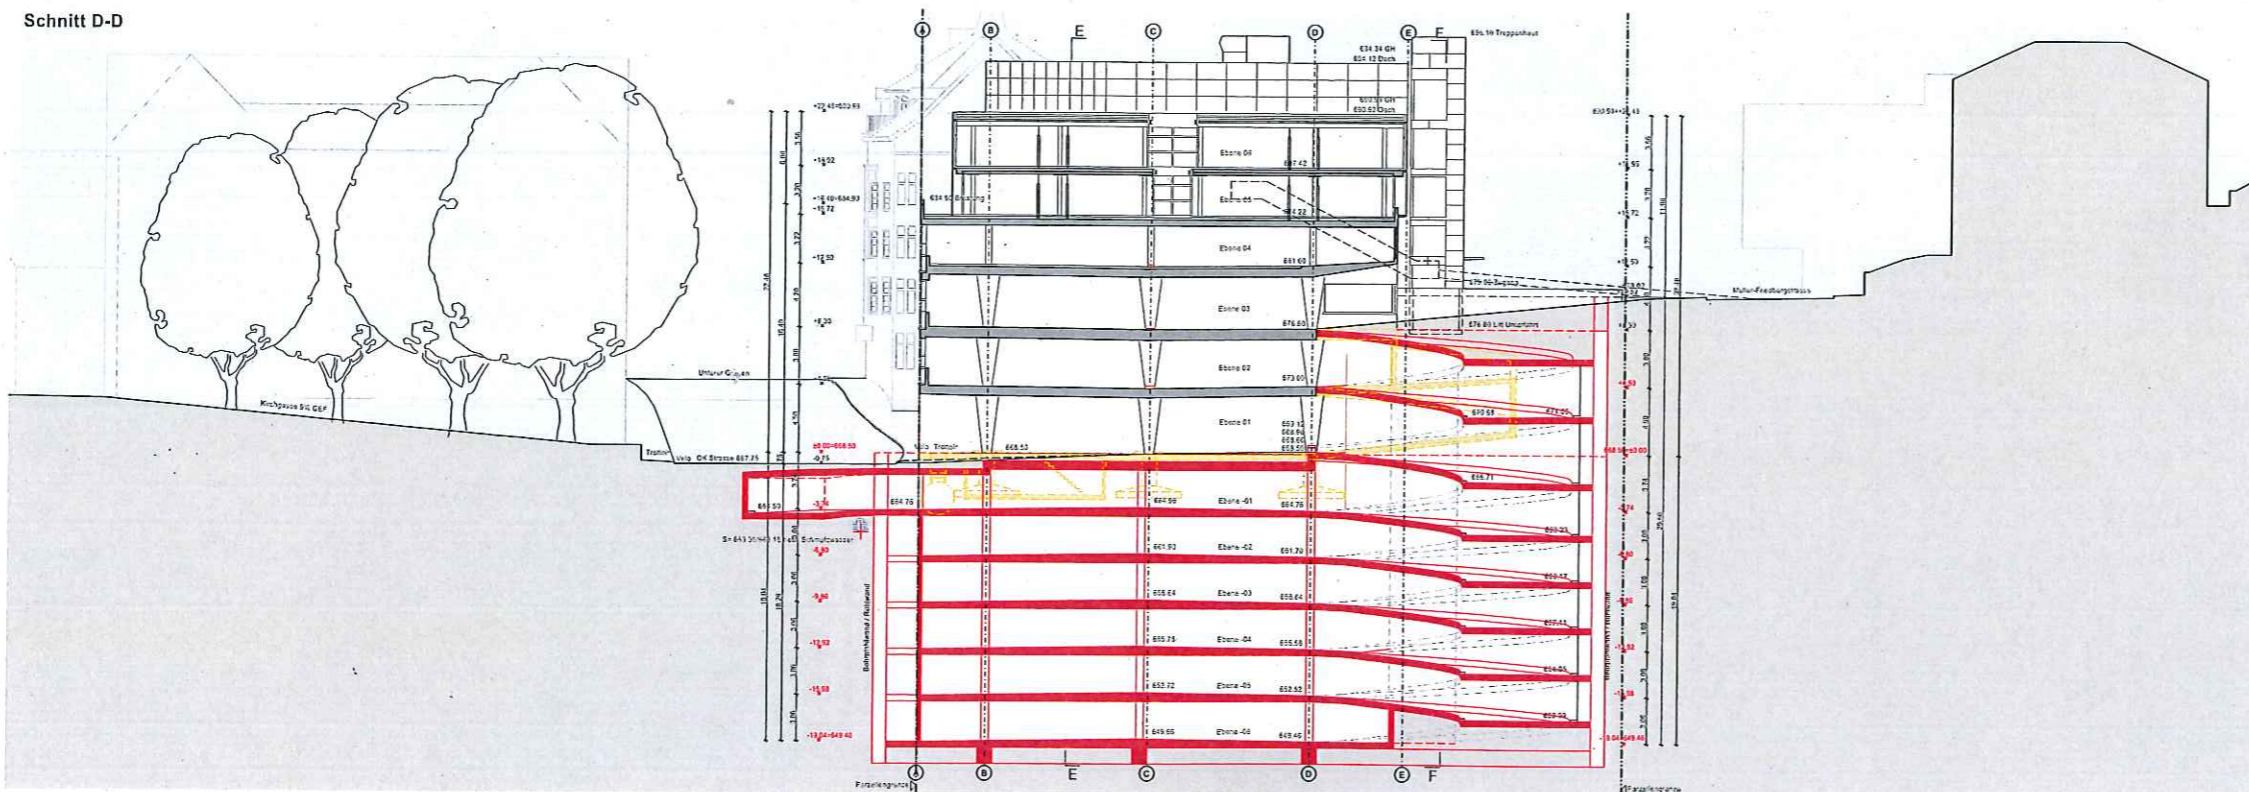

- Ⓐ----- Gebäudeachse
- Ausbauraster
- Schnittführungslinie
- neue Terrainlinie inkl. Kotierung
- gewachsene Terrainlinie
- Schraffur Terrain
- Wand bzw. Stütze, best.
- Bauteil neu
- Abbruch
- Mieterausbau
- Einfahrt
- Ausfahrt

