




Schnitt A- -A 1:50

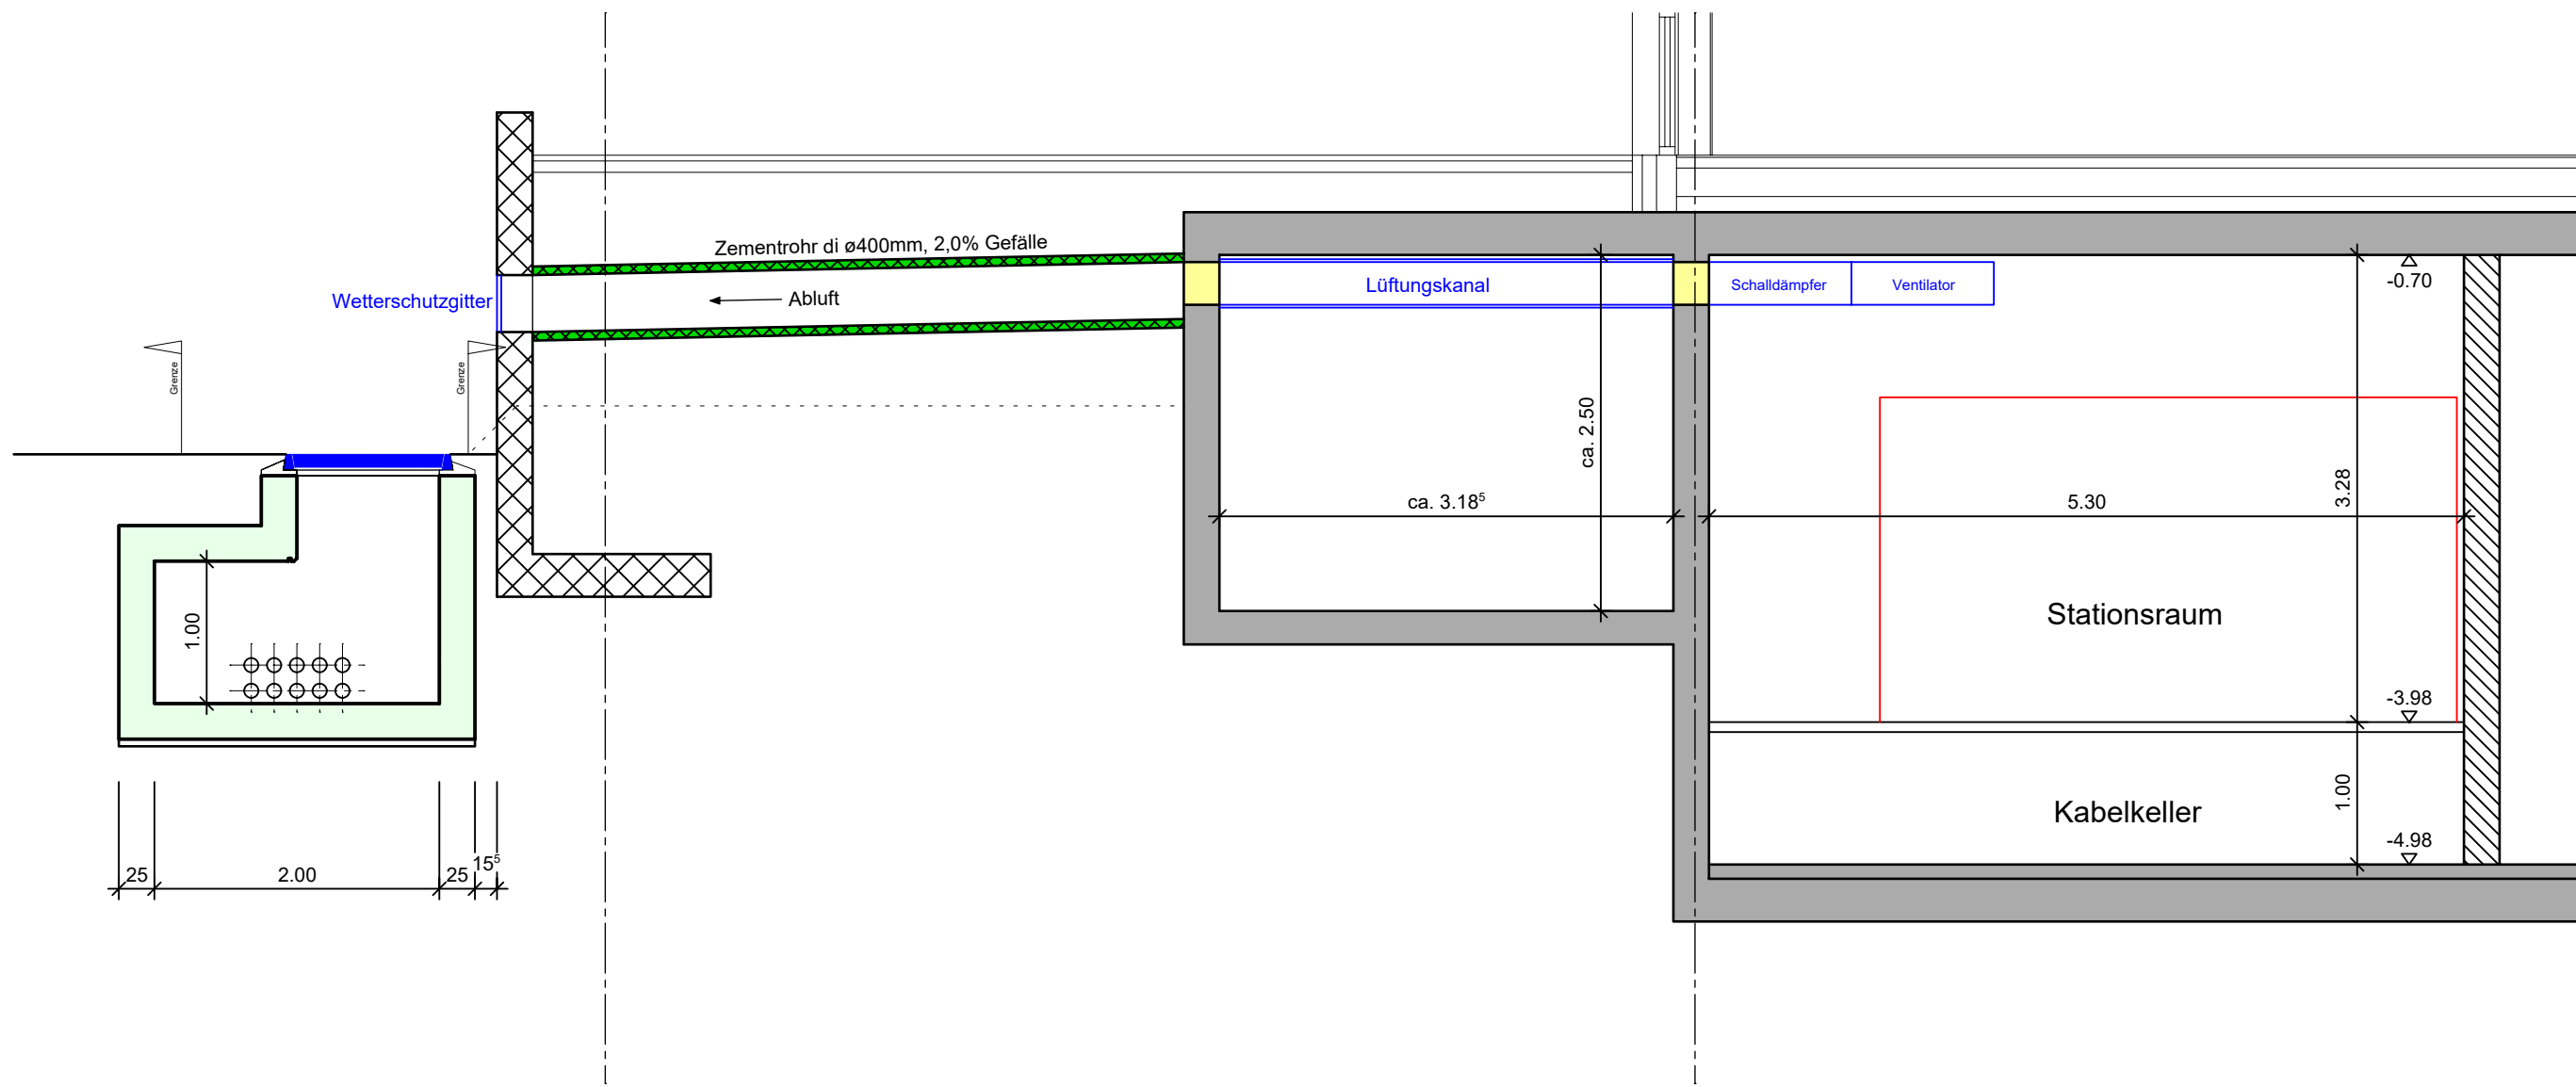


Schnitt B- -B 1:50

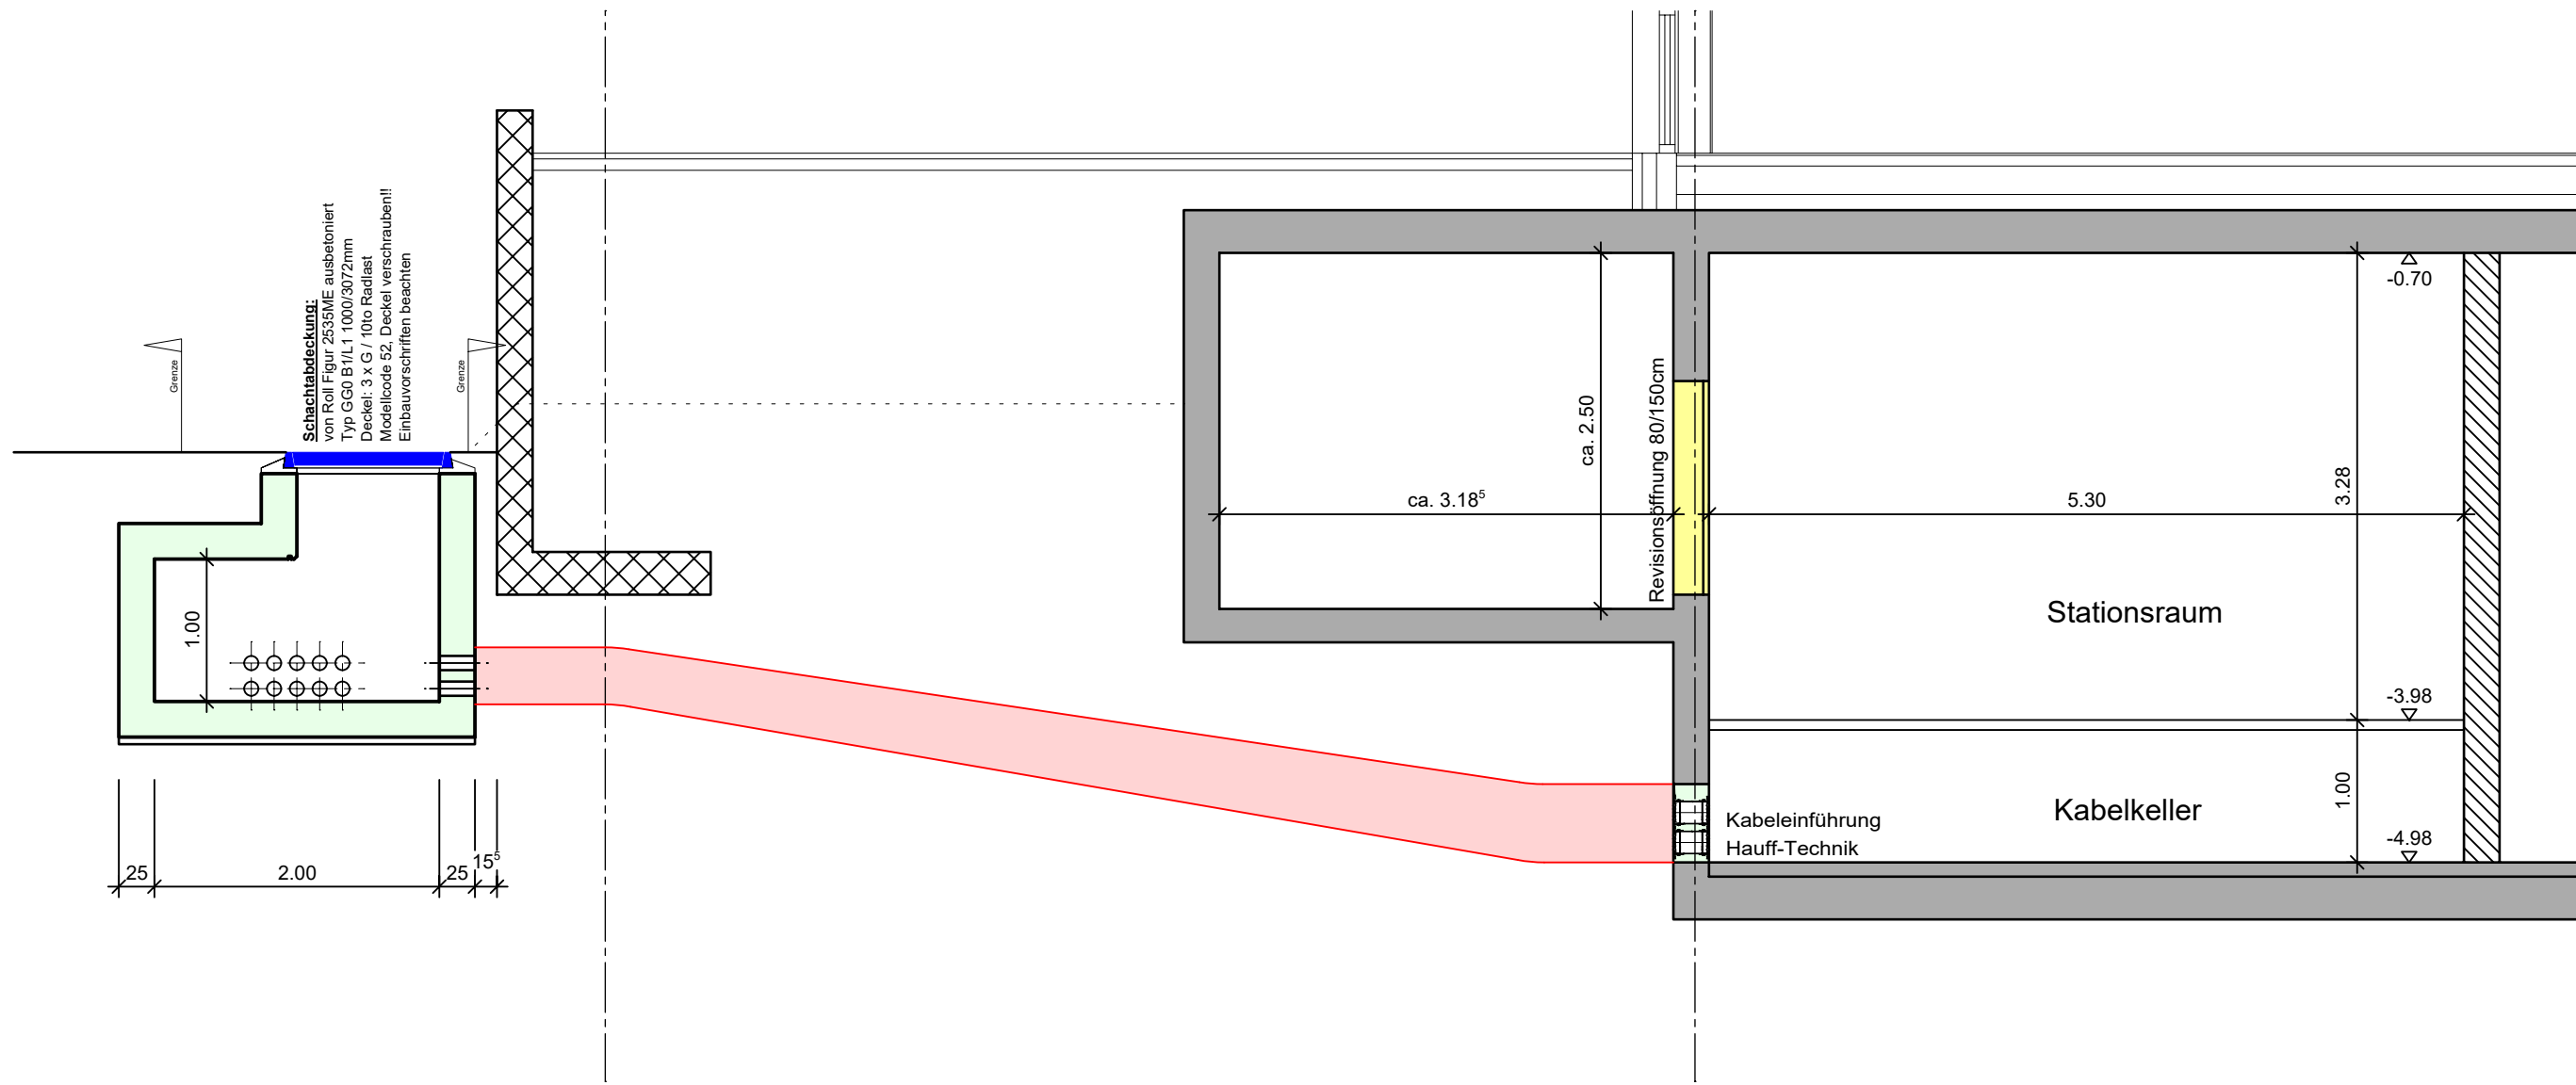


Schnitt C- -C 1:50

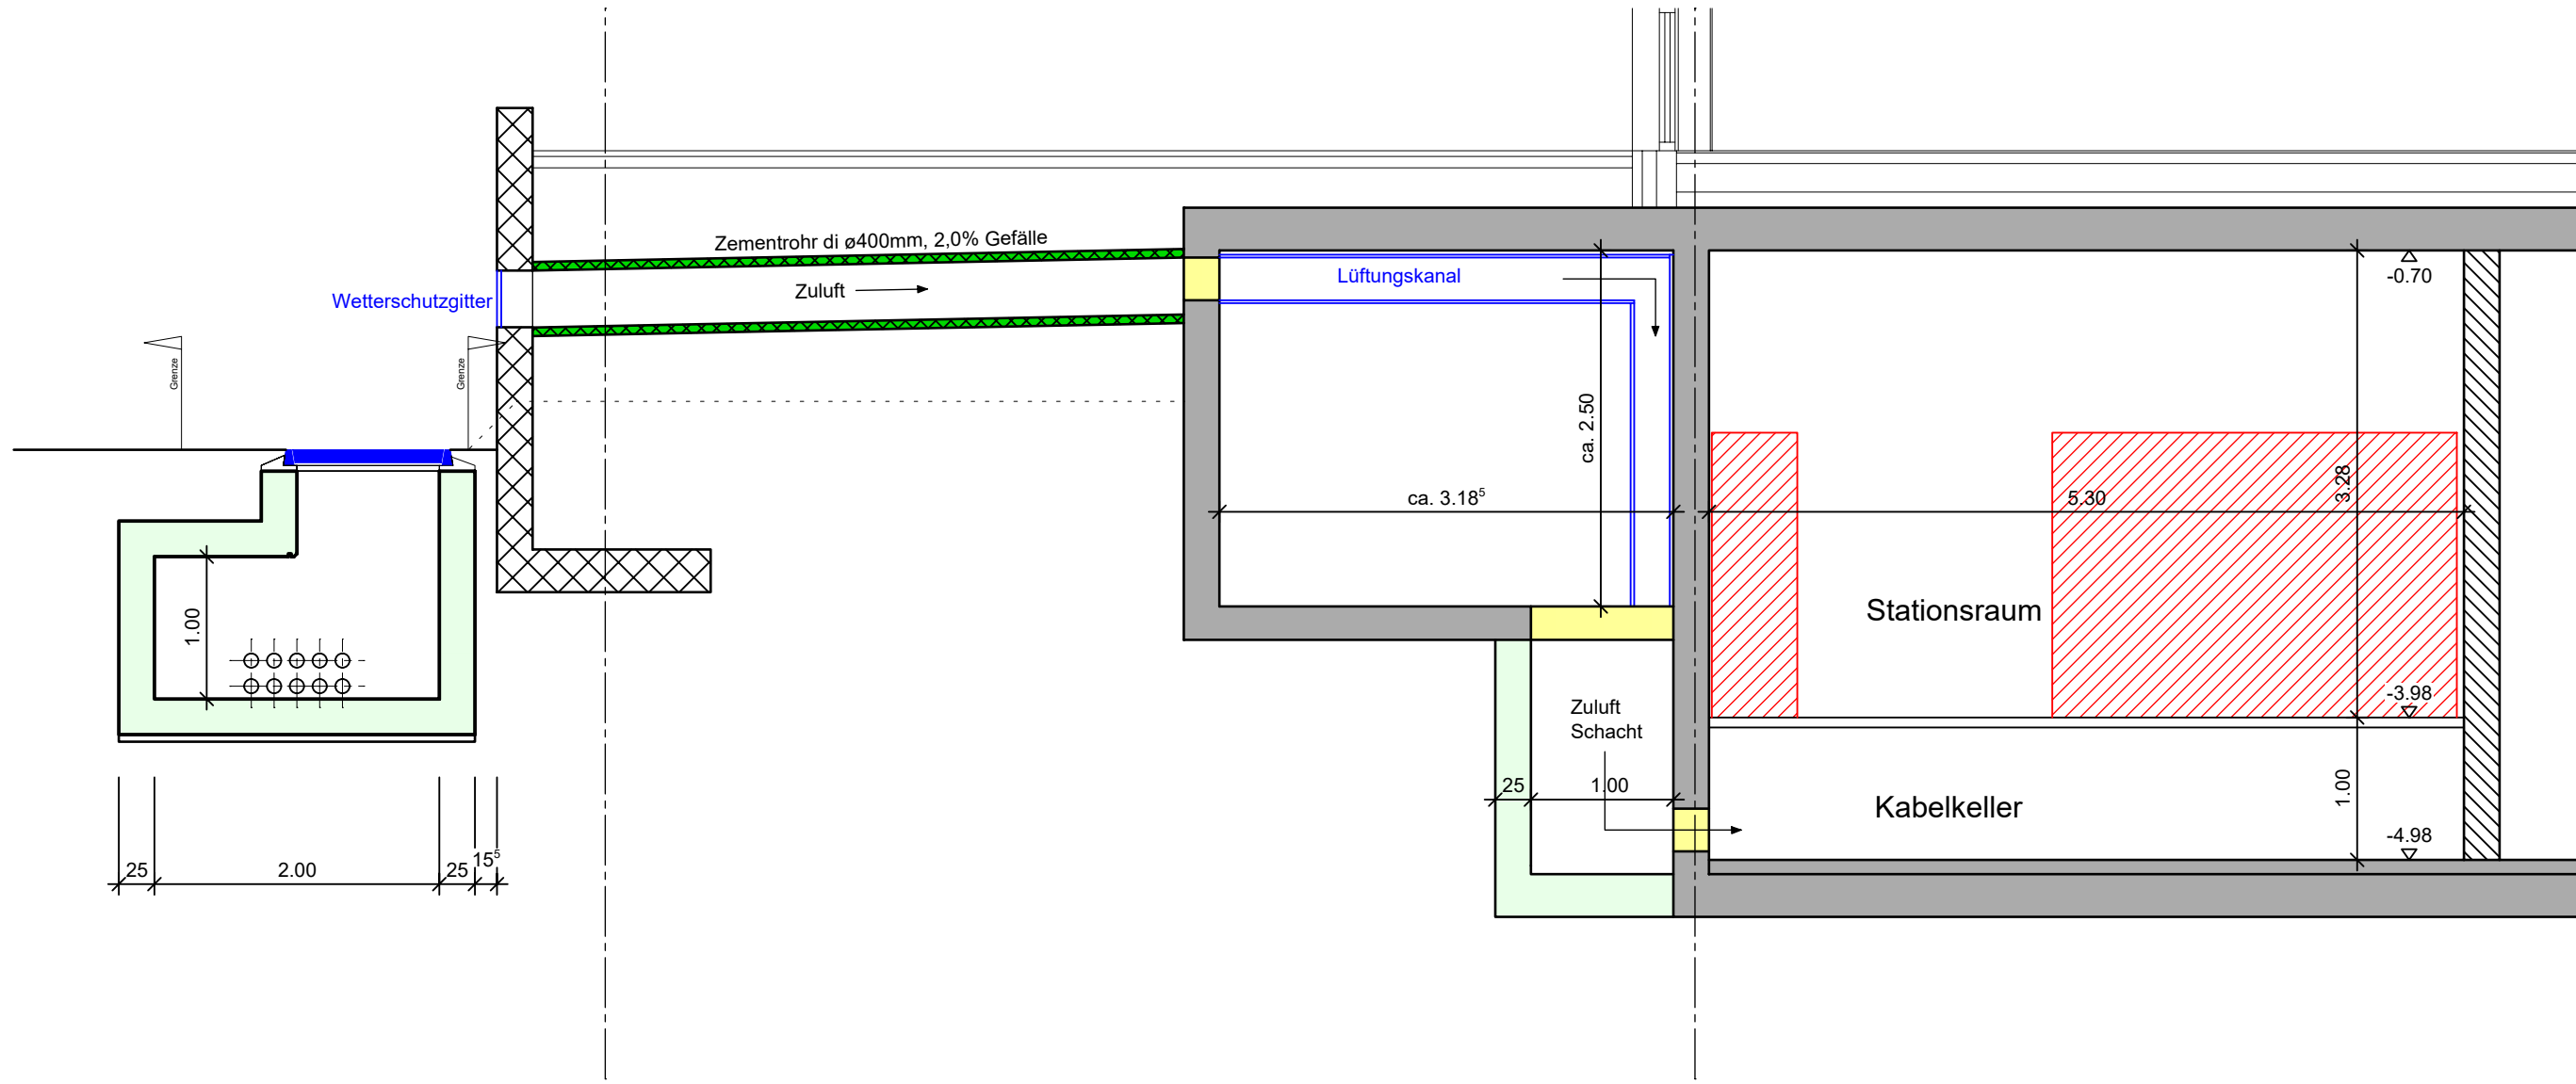

Grundriss Traforaum 1:50

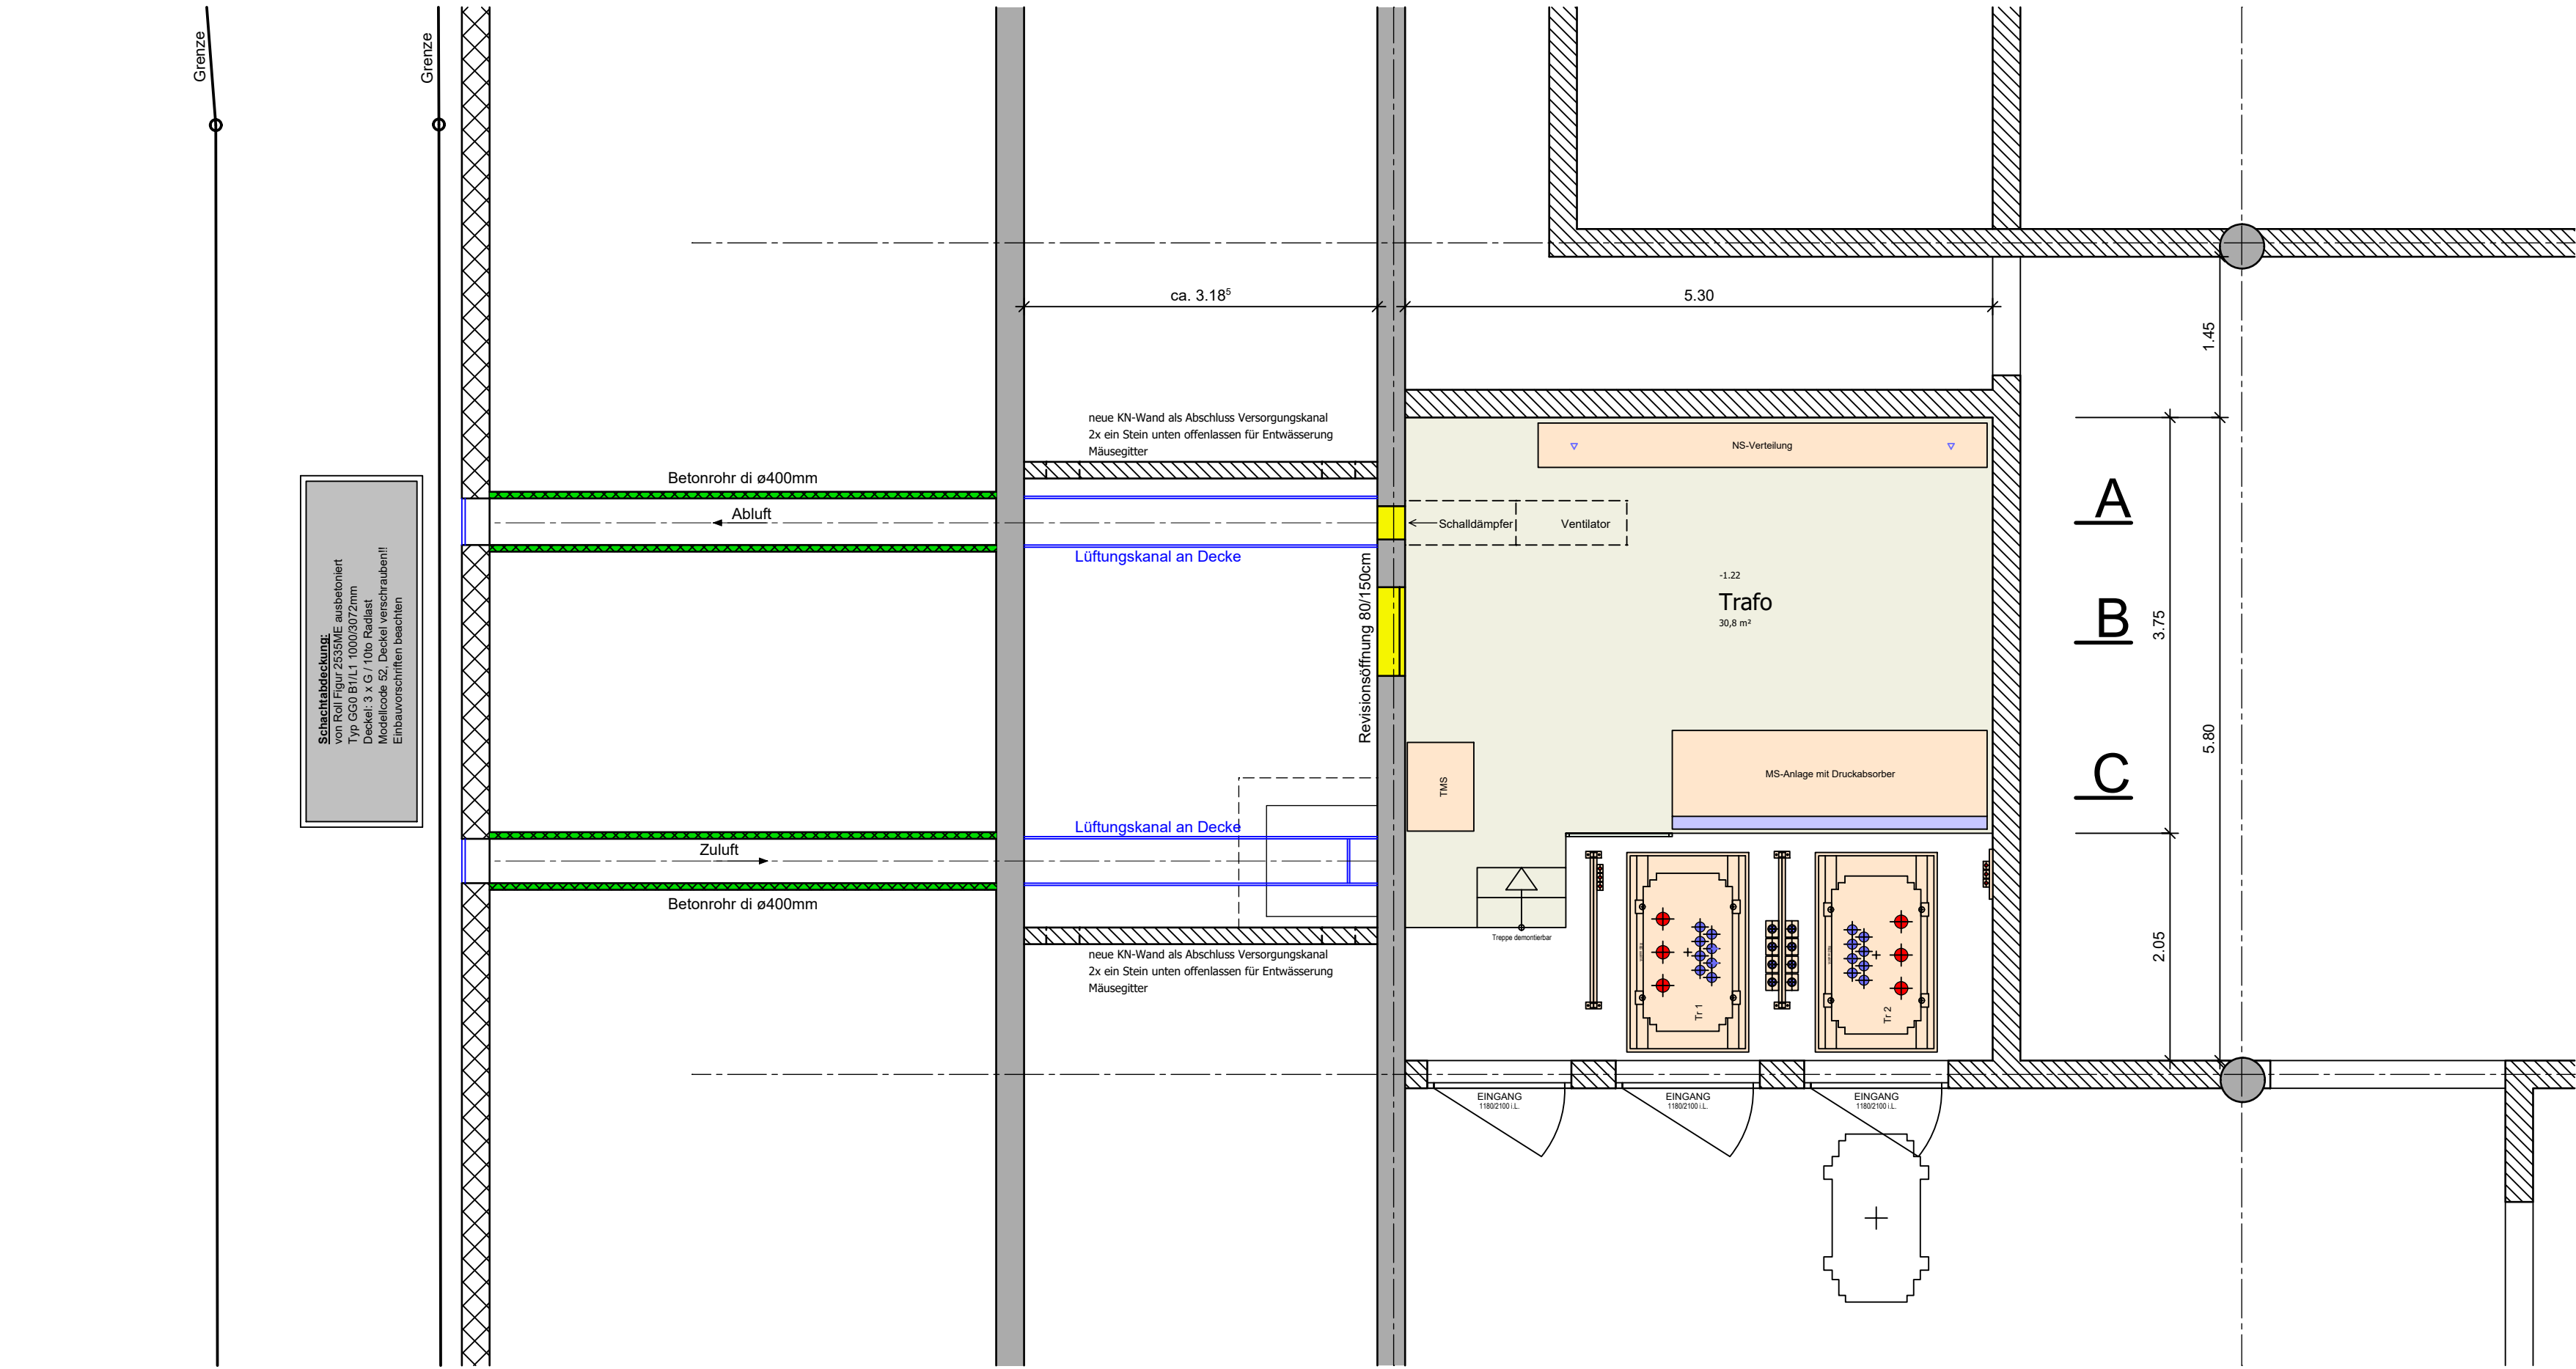

Grundriss Kabelkeller / Vorschacht 1:50

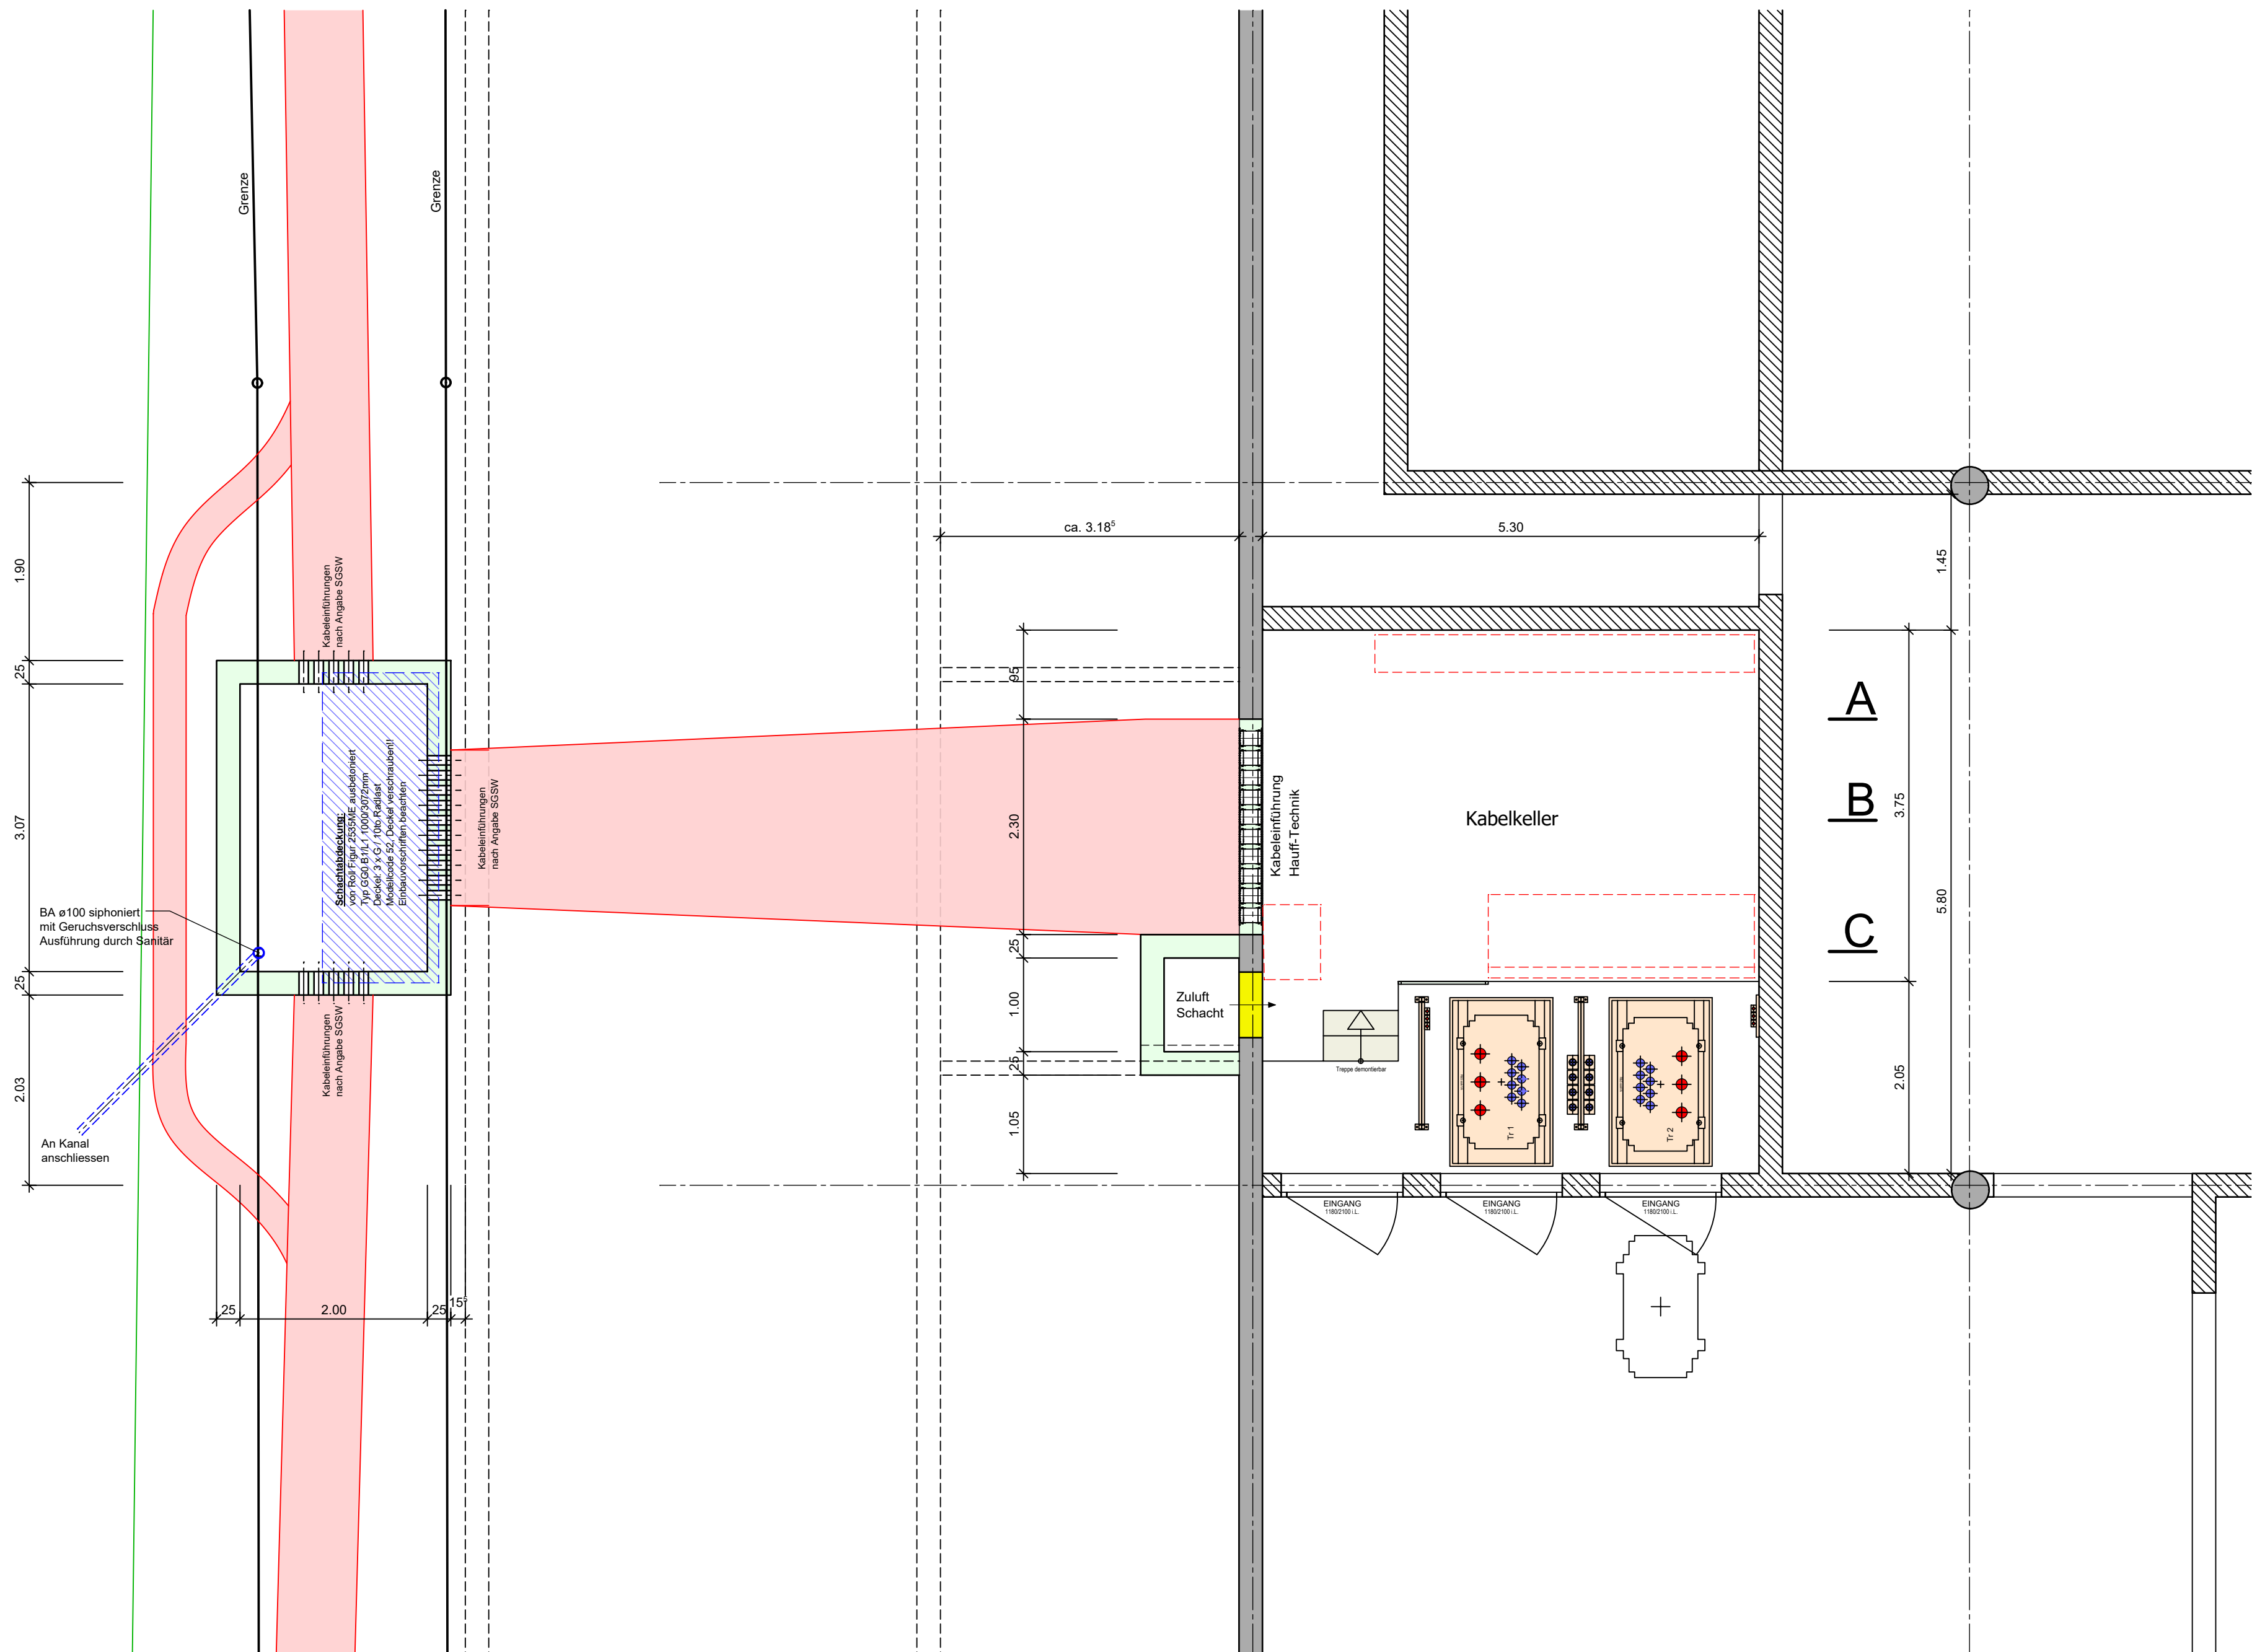

Legende:

- bestand
- Abbruch
- Konstruktionsbeton neu
- neue Anlage
- bestehendes Terrain

-3.98 = OK fertiger Boden Stationsraum

s g s w
Sankt Galler Stadtwerke

Neubau Transformatorenstation Rüdlen, 9015 St. Gallen
Sankt Galler Stadtwerke, Netz Elektrizität, 9000 St. Gallen

Grundrisse und Schnitte 1:50

Bauprojekt



Christian Meile
Teufenerstrasse 67
Postfach
9011 St.Gallen
www.bpa-sg.ch

Natel 078 - 802 93 09
Tel. 071 - 223 13 21
Fax 071 - 222 77 05
info@bpa-sg.ch

Projekt Nr. 7892.01

Aend.	Ent.	Gez.	Kontr.	Datum
sc/wb	sc			03.10.16
A				
B				
C				
Format	69 / 114		Mst. 1:50	