


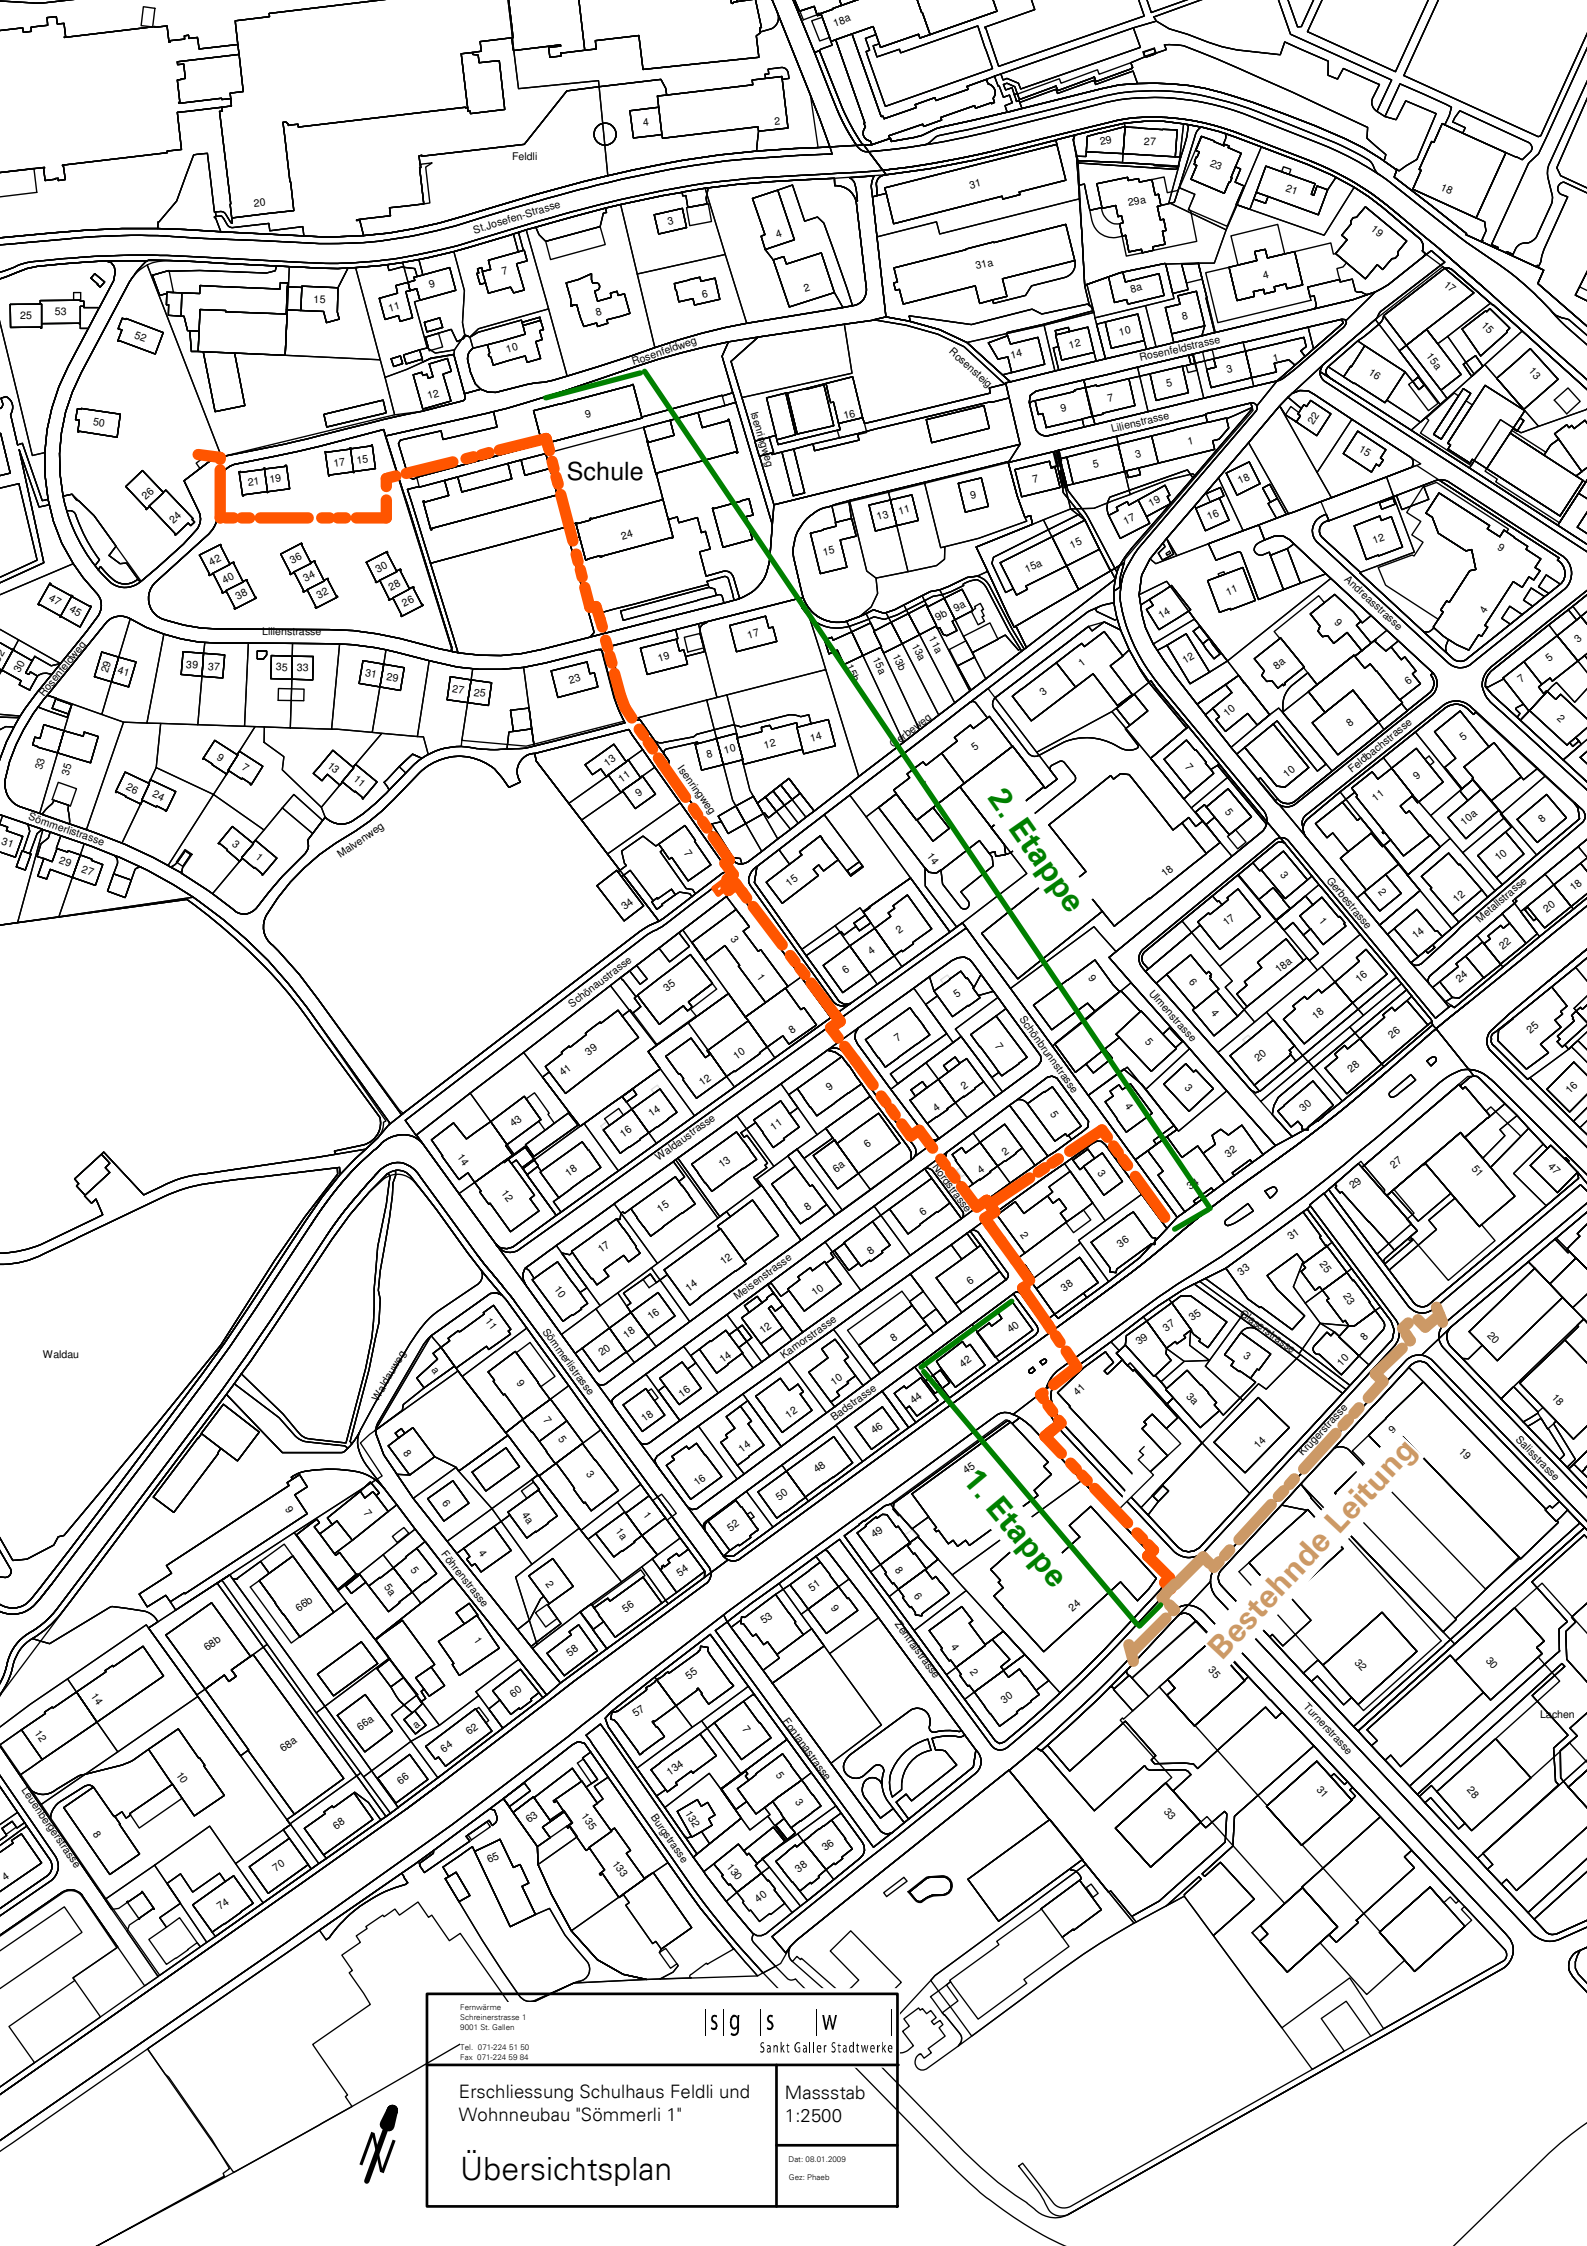

Fernwärme
Schönenstrasse 1
9001 St. Gallen

Tel: 071-224 51 50
Fax: 071-224 59 84

|s|g|s|w
Sankt Galler Stadwerke

Erschliessung Schulhaus Feldli und
Wohnneubau "Sömmerli 1"

Massstab
1:2500

Übersichtsplan

Dat: 08.01.2009
Gez: Phaed

