

Zonenplanänderung 1:1000 Demut-, Neststrasse

(Parzellen Nr. C1887, C4360)

Verfahrenseinleitung Stadtrat

Am: Der Stadtpräsident

Im Namen des Stadtrats:
Der Stadtschreiber

Öffentlich aufgelegt

Vom:
Bis:

Erlass Stadtparlament

Am: Der Präsident des Stadtparlaments

Der Stadtschreiber

Dem fakultativen Referendum unterstellt

Vom:
Bis:

Genehmigung Baudepartement

Am: Mit Ermächtigung:
Der Leiter des Amtes für Raumentwicklung + Geoinformation

Innerhalb des Geltungsbereiches der Neueinzonung (OeBA) oder unmittelbar angrenzend befindet sich kein Wald im Sinne der Waldgesetzgebung.

Am: Der Kantonsoberförster

Öffentlich aufgelegt

Vom:
Bis:

In Rechtskraft erwachsen

Am: Der Kantonsoberförster


Planung ERR Raumplaner FSU SIA, Kirchgasse 16, 9004 St.Gallen +41 71 227 62 62

0 10 20 30 40 50m



Stadtplanungsamt
13. Januar 2010

Ausschnitt rechtskräftiger Zonenplan (als Erläuterung)

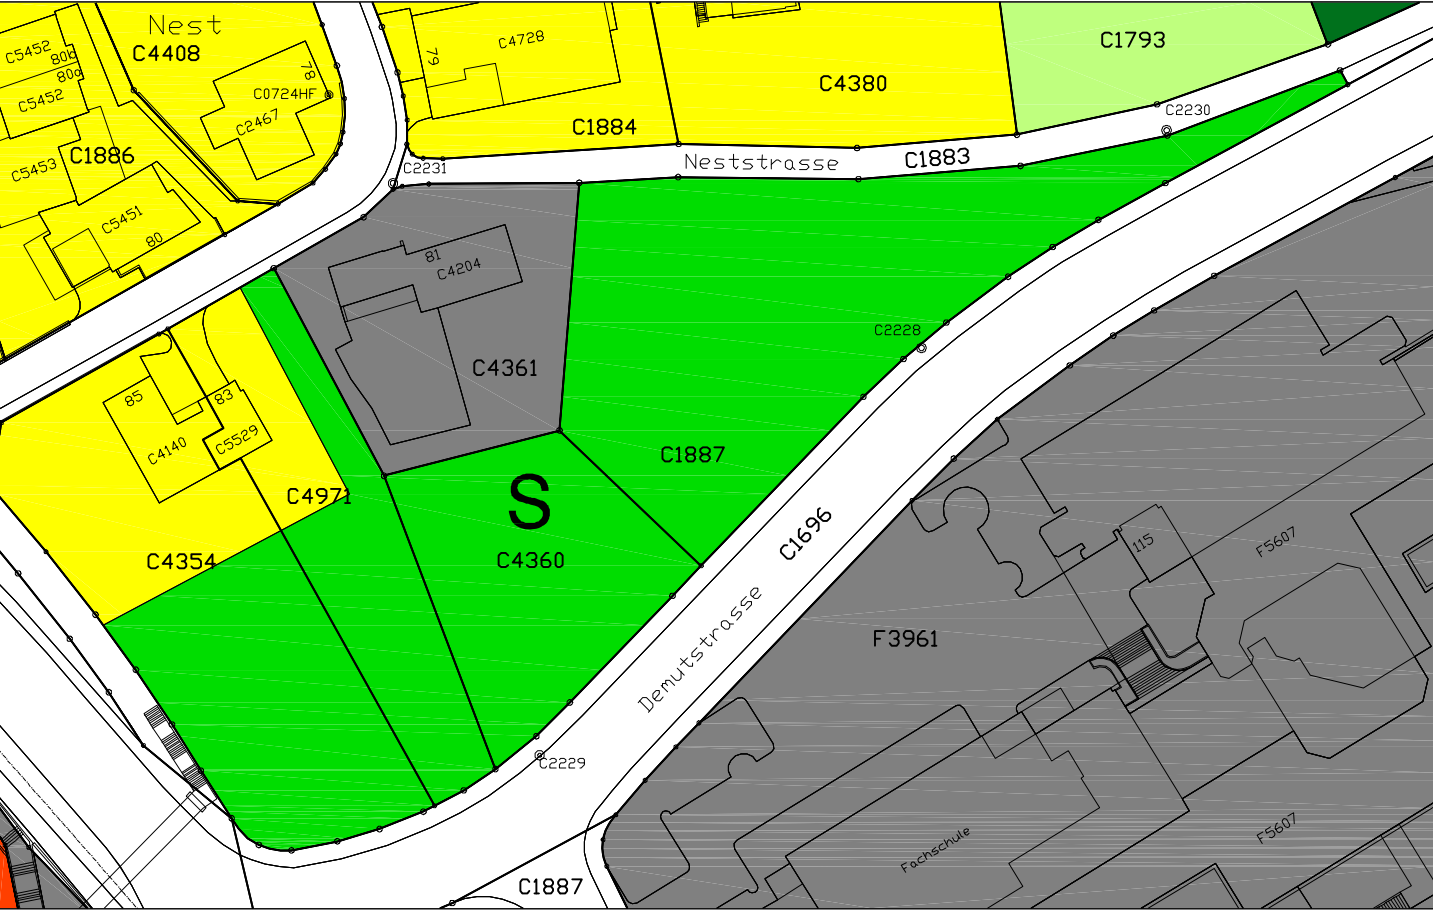


Festlegungen

	W2	Wohnzone
	W3	Wohnzone
	OeBA	Zone für öffentliche Bauten und Anlagen
	GZS	Grünzone S (nach alter Regelung, Art. 71 BO)
	L	Landwirtschaftszone
	ueG	übriges Gemeindegebiet

Hinweis

Wald

Zonenplanänderung

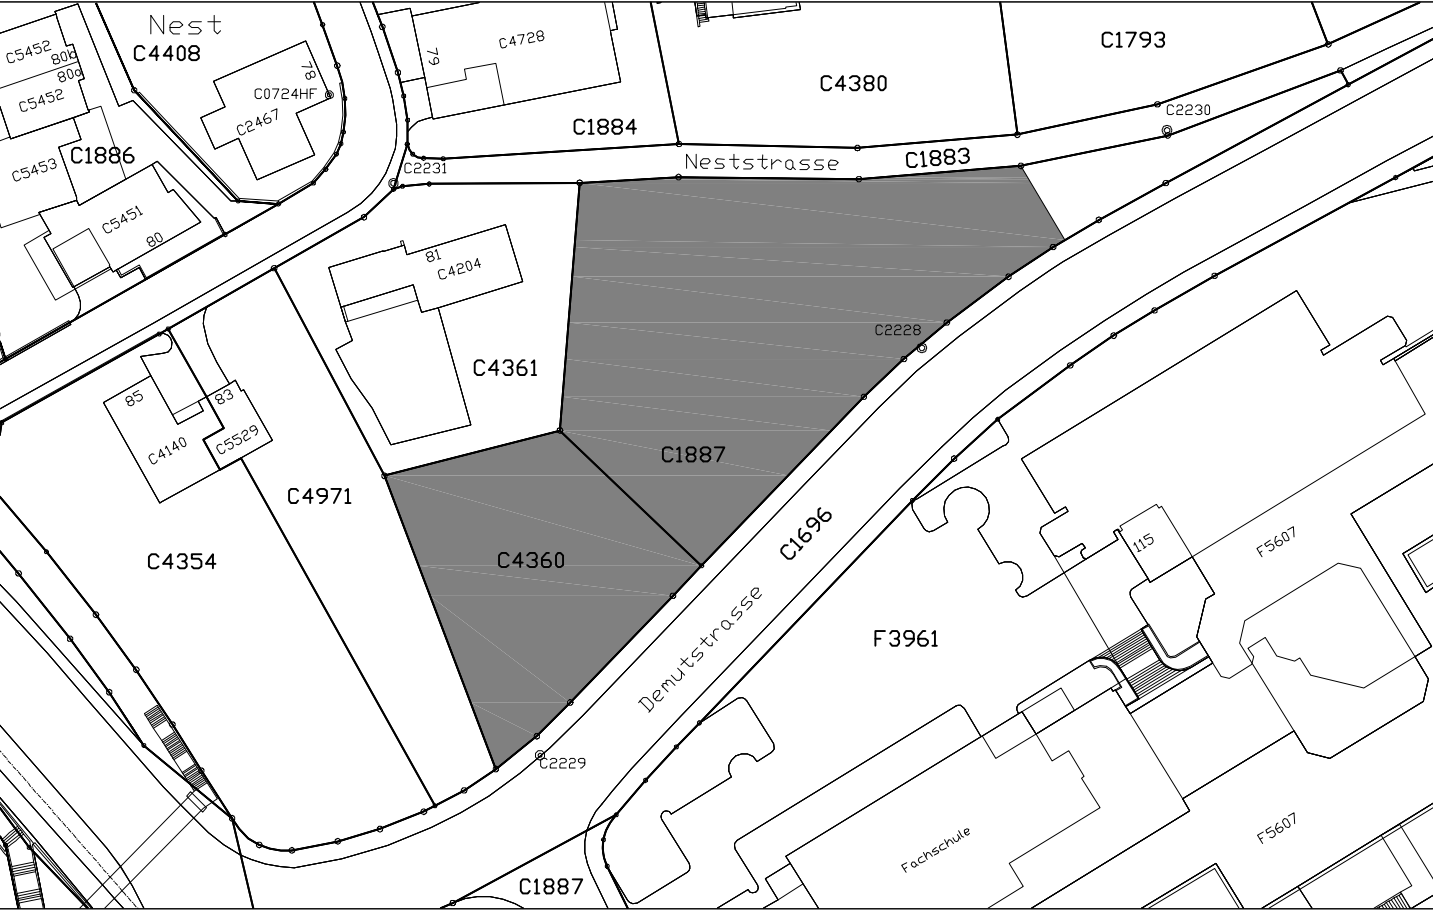

Festlegung

OeBA Zone für öffentliche Bauten und Anlagen