


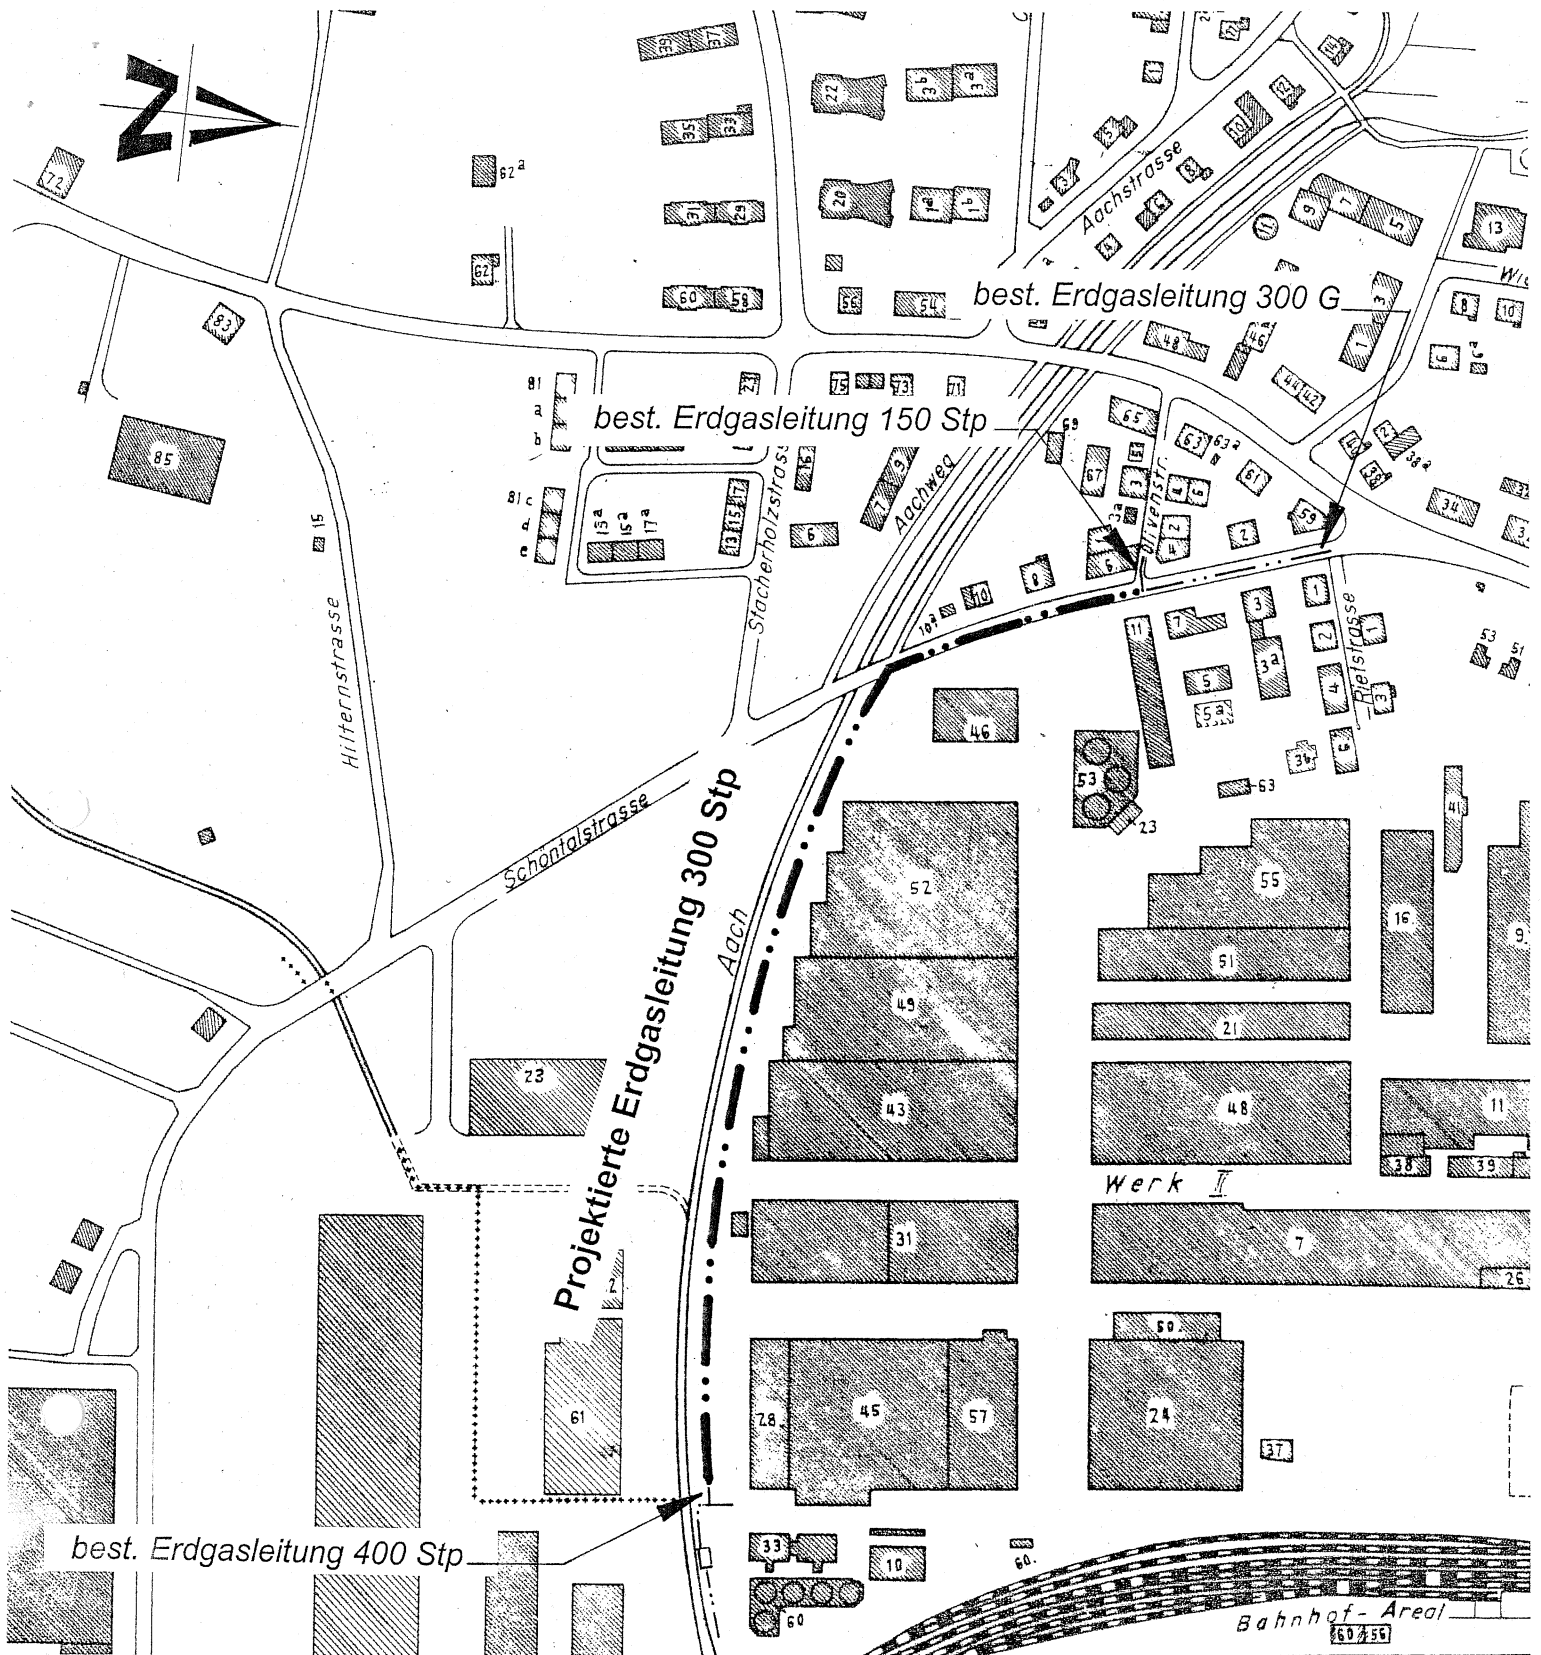

Erdgas und Wasser
Projektierung Rohrnetz

| s | g

| s

| w

Sankt Galler Stadtwerke

EINSPEISUNG SÜD ARBON

Neubau der Erdgasleitung

Gez.	Datum	Grösse	Massstab
PeHal	Sep. 2004	A4	1:3000

Übersichtsplan