
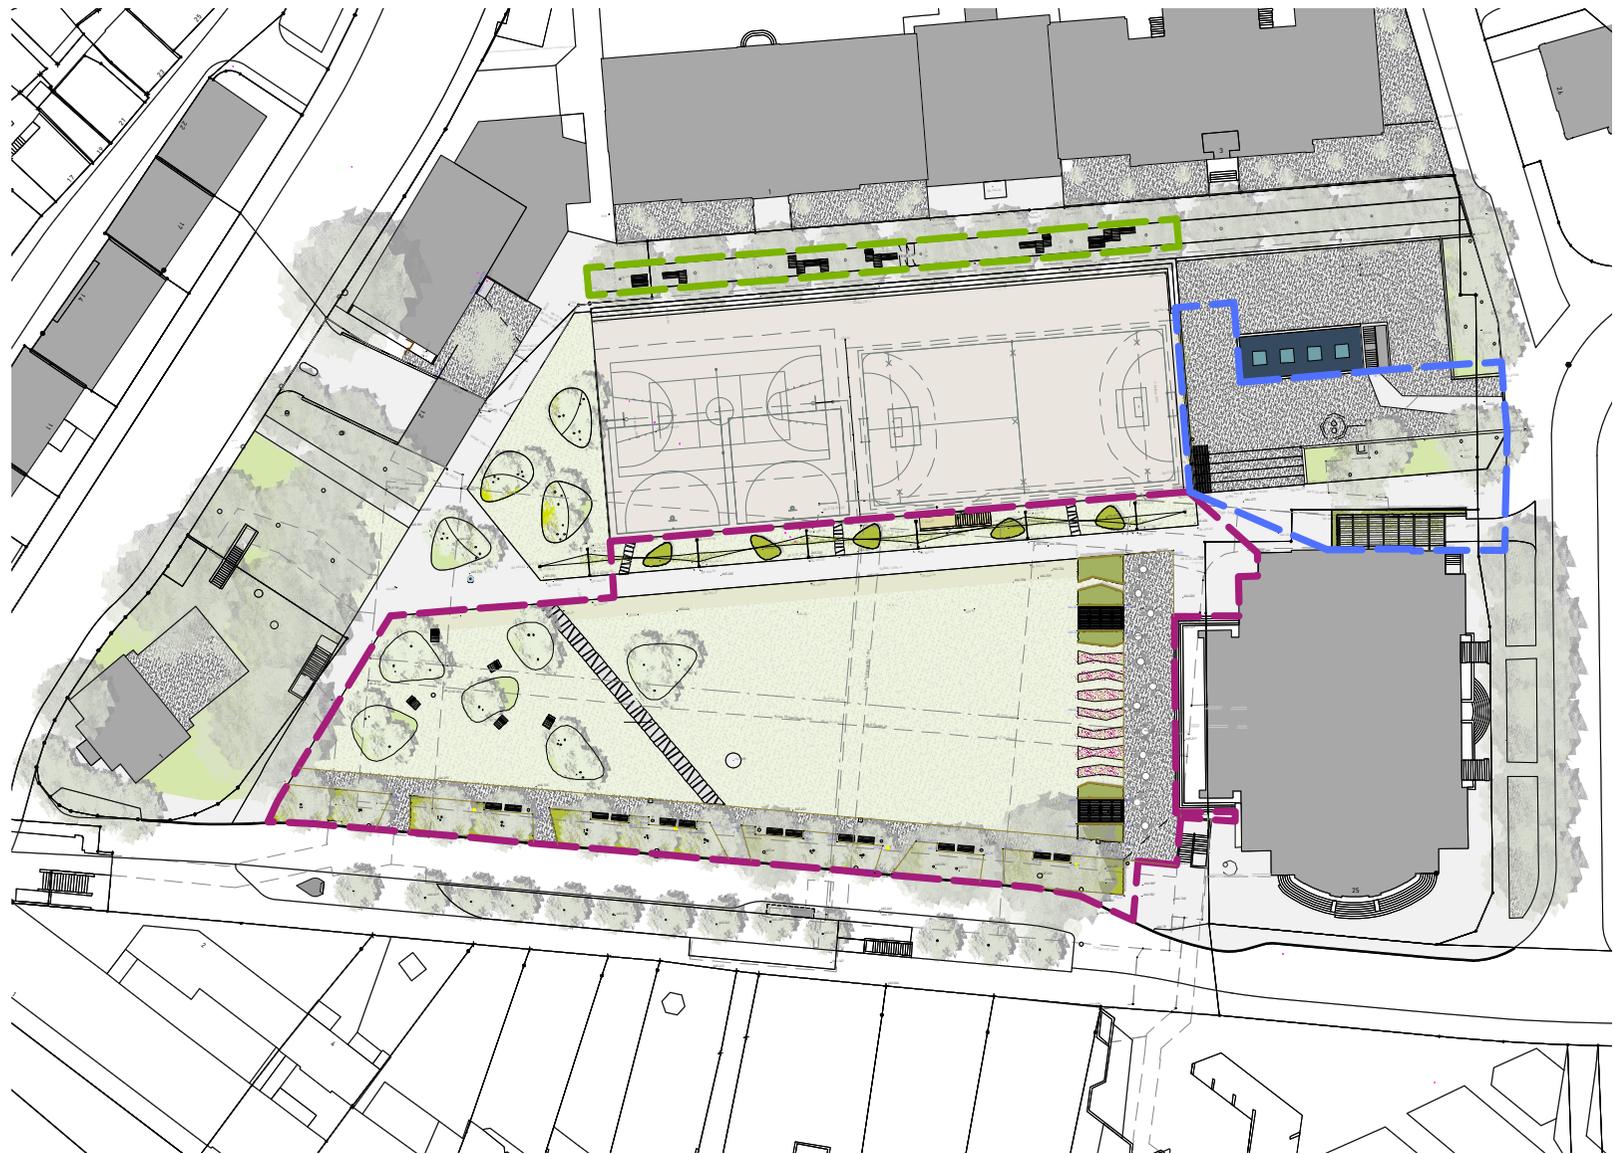


Mst. 1:1000

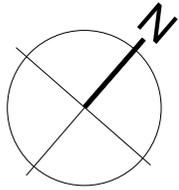

Perimeter Unterer Brühl Süd 4785m²

Perimeter Schulhaus Blumenau/ Thalhof 286 m²

Perimeter Einfahrt Tiefgarage 990 m²

raderschallpartner ag
landschaftsarchitekten bsia sia



405.1 - Unterer Brühl, St. Gallen; Umgestaltung 2. Etappe

Bauprojekt
Perimeter

Masstab 1:1000 Plan-Nr. 405.1-1000-1 E Phase Bauprojekt
Format A4 Bearbeiter/in rr/mf/af Erstelldatum 08.08.08 Index E Rev.-Dat. 16.2.09 Gez. af

burgstrasse 69, postfach 310, ch-8706 meilen tel +41 44 925 55 00 fax +41 44 925 55 01 info@raderschall.ch www.raderschall.ch © r. raderschall, 2008