


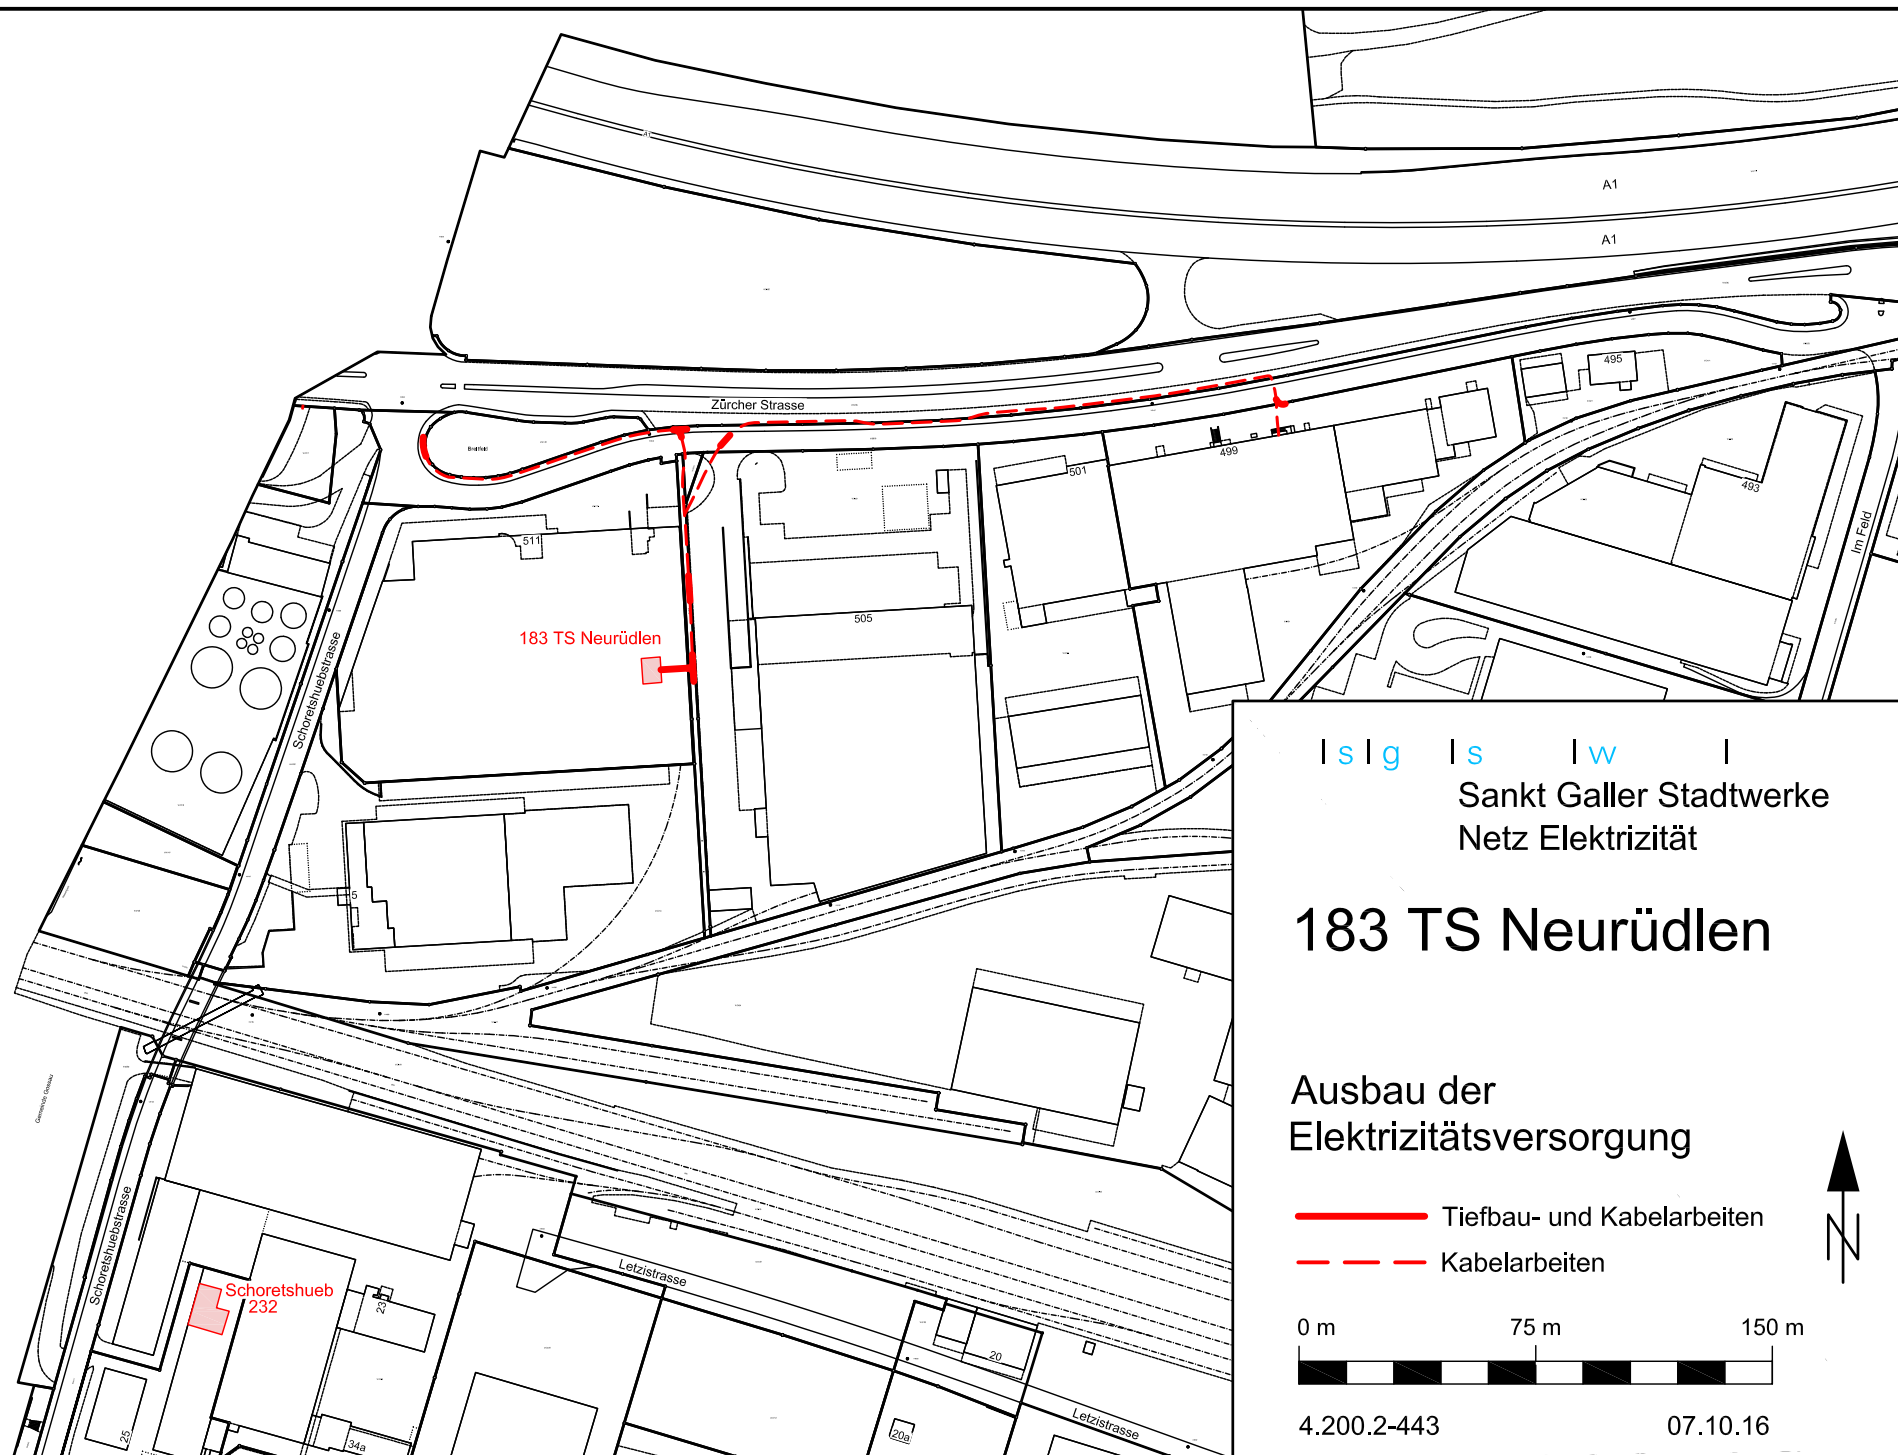

| s | g | | s | | w | |


Sankt Galler Stadtwerke
Netz Elektrizität

183 TS Neurüden

Ausbau der
Elektrizitätsversorgung

— Tiefbau- und Kabelarbeiten

- - - Kabelarbeiten

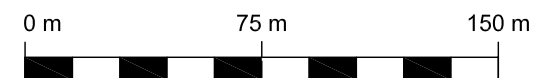

4.200.2-443

07.10.16

